


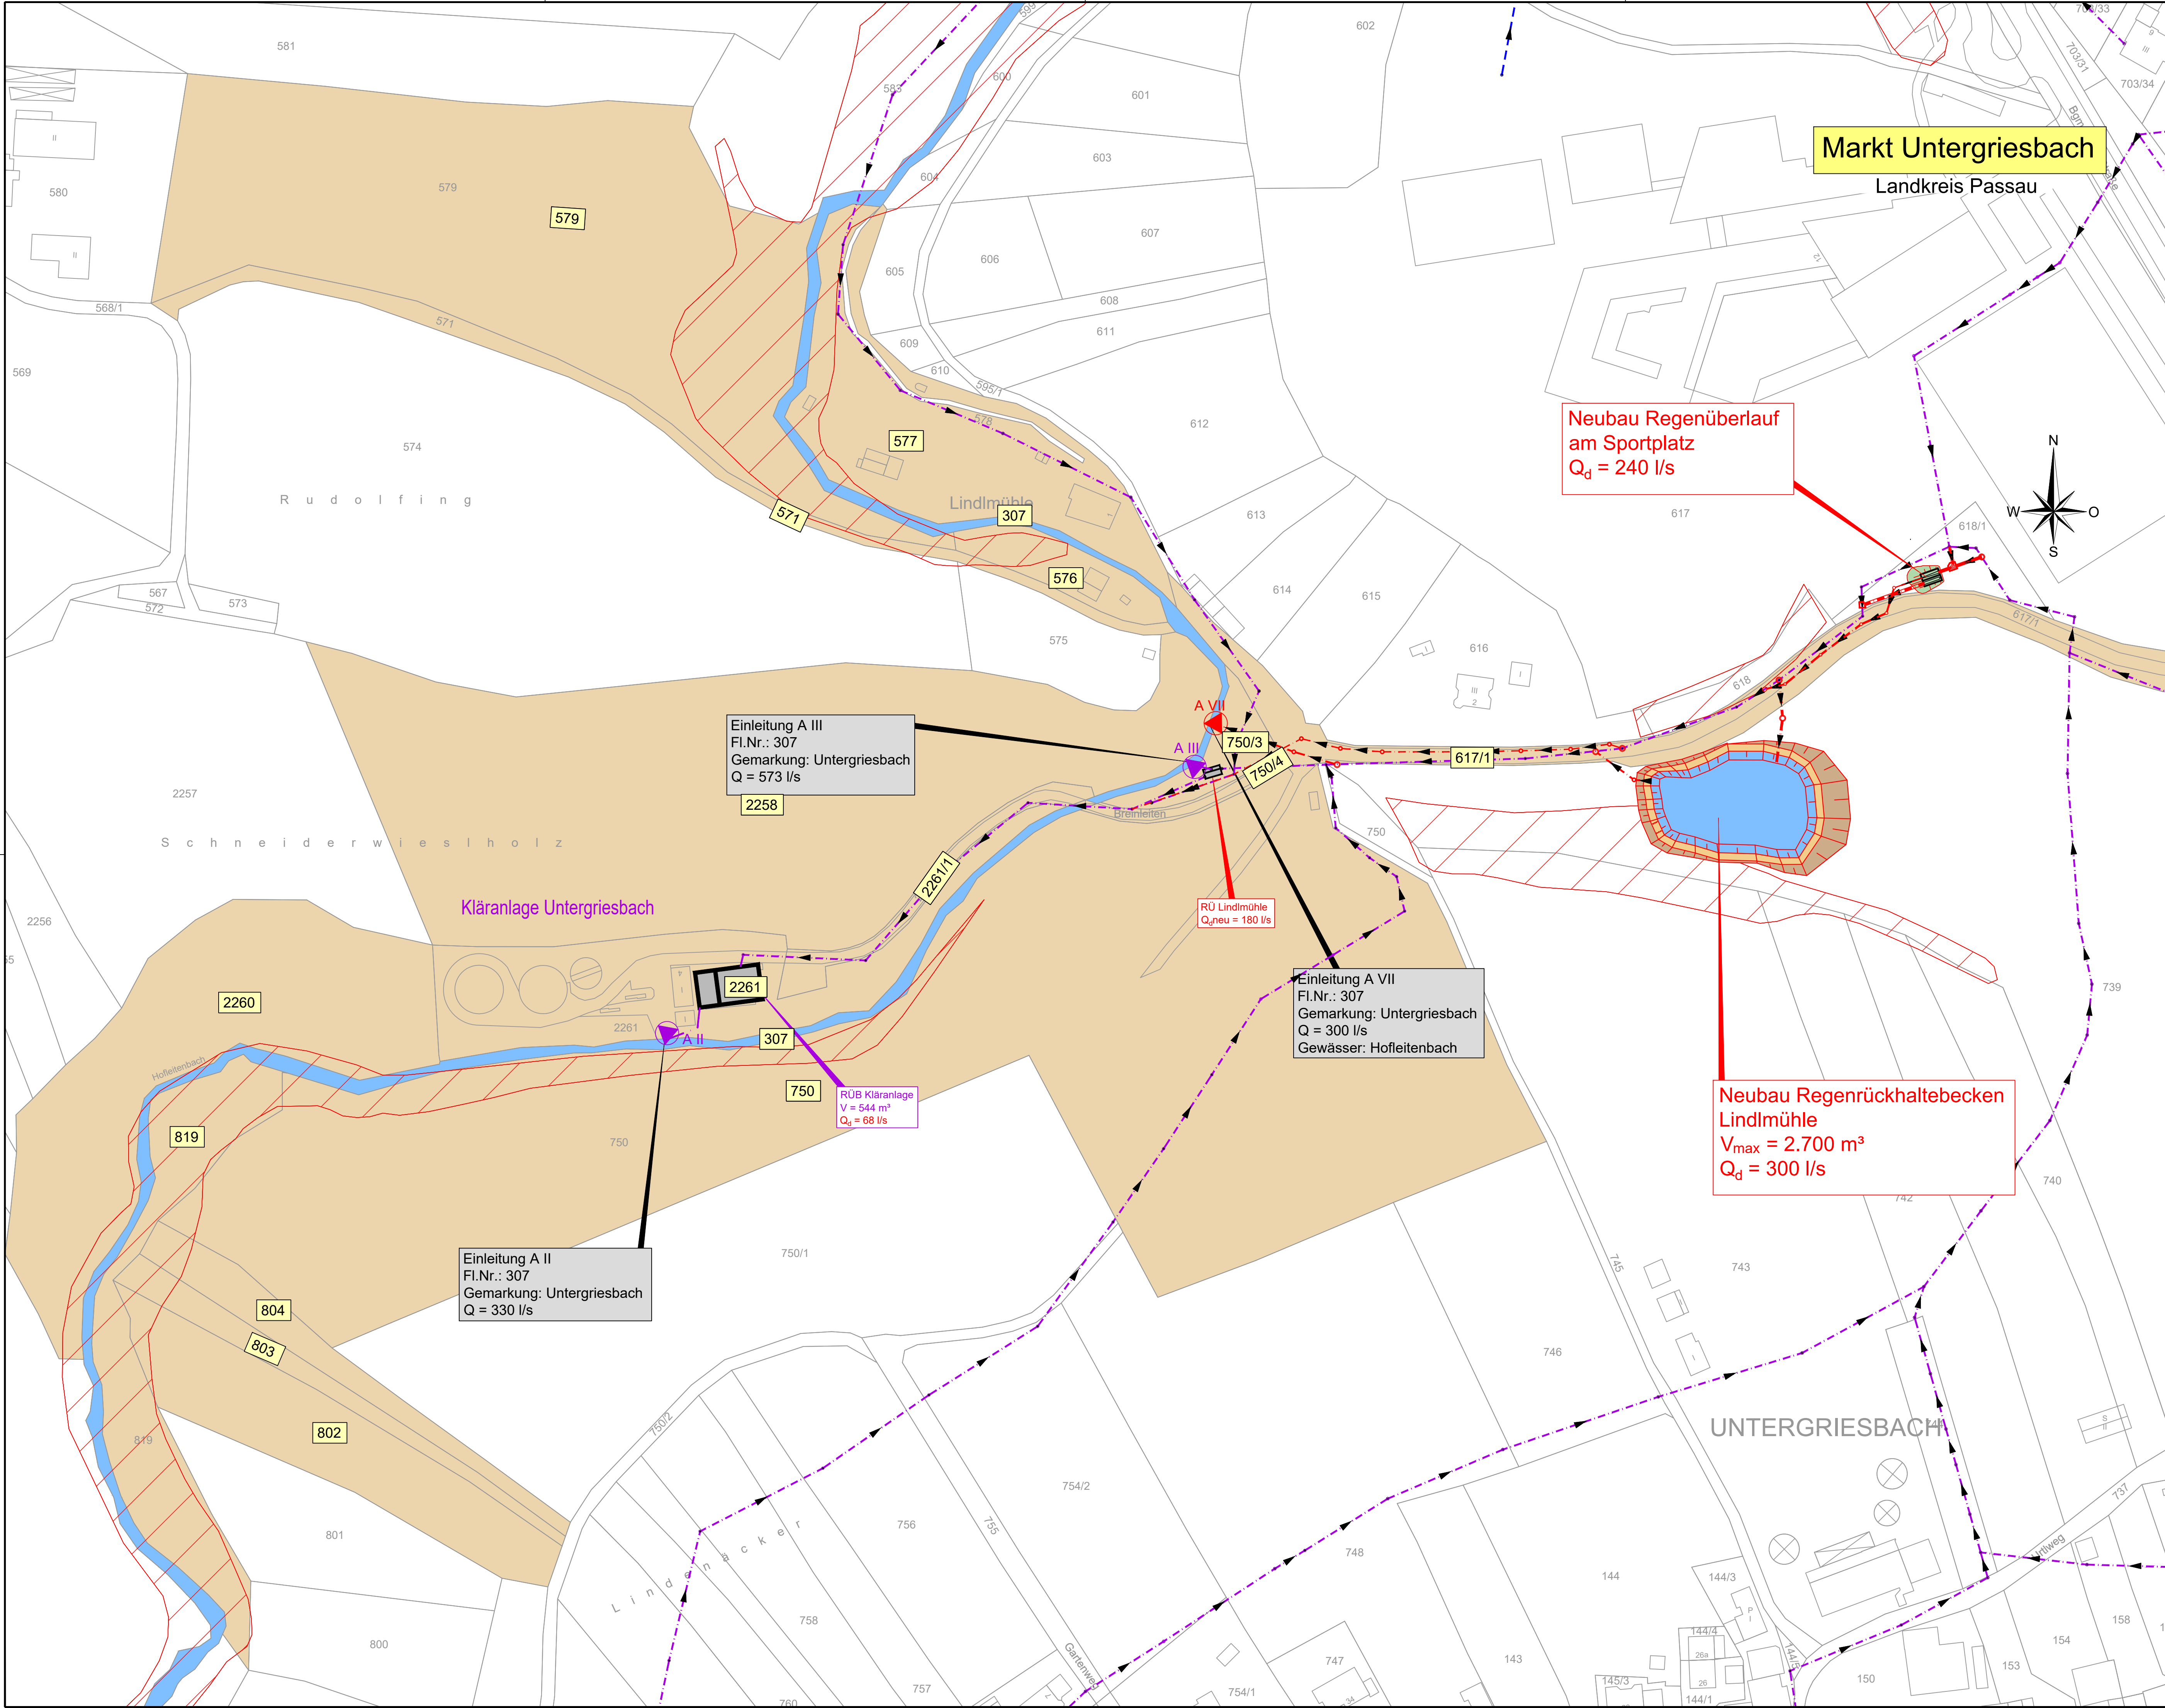

Zeichenerklärung	
	Planung Regenwasser
	Planung Mischwasser
	Gewässer
	bestehender Regenwasserkanal
	bestehender Mischwasserkanal
	bestehende Einleitungsstelle (Regenwasser)
	bestehende Einleitungsstelle (Mischwasser)
	geplante Einleitungsstelle (Mischwasser)
	Grundstücksfläche
	Flurnummer
	Biotopkartierung gemäß LFU Bayern

GENEHMIGUNGSPLANUNG

vom Oktober 2022

Lagesystem: ☒ Gauß-Krüger-Koordinaten ☐ UTM-Koordinaten
Höhensystem: ☐ DHHN 12(m ü.NHN) ☒ DHHN2016(m ü.NHN)

Verzicht auf RÜB Lindmühle, Neuplanung RÜ am Sportplatz		29.02.2024	A	Wimmer
ÄNDERUNG		DATUM	INDEX	NAME

INHALT

Grundstückslageplan 1
RÜB KA, RÜ Lindmühle und RRB Lindmühle

BAUHERR
Markt Untergriesbach
Marktplatz 24
94107 Untergriesbach

VORHABEN
Antrag auf wasserrechtliche Erlaubnis für die Mischwasser-entlastungsanlagen der Abwasseranlage Untergriesbach

ANLAGE	7.2	MASSSTAB	1:1.000	PLANGRÖSSE	0.56 m2
PLANNUMMER	20	PROJEKTNUMMER	33368	BEARBEITET	Bennani
				GEZEICHNET	Wimmer
				GEPRIEFT	Baier

DATUM

24. Oktober 2022

DATEI

33368_WW_240229_4_LP_Grundstücke.dwg

UNTERSCHRIFT

Entwurfsverfasser

Bauherr

Rachelstraße 53
94315 Straubing

Telefon 09421 9264-0
straubing@sehlhoff.eu
www.sehlhoff.eu

"Diese Zeichnung ist unser geistiges Eigentum. Sie darf gemäß §§ 12 und 119 UrhG und § 103 Abs. 2 Nr. 1 UrhG ohne unsere schriftliche Genehmigung weder vervielfältigt noch abgefragt werden. Die Haftung für Schäden, die aus der Verwendung dieser Zeichnung resultieren, ist ausgeschlossen."