



Schnitt A-A

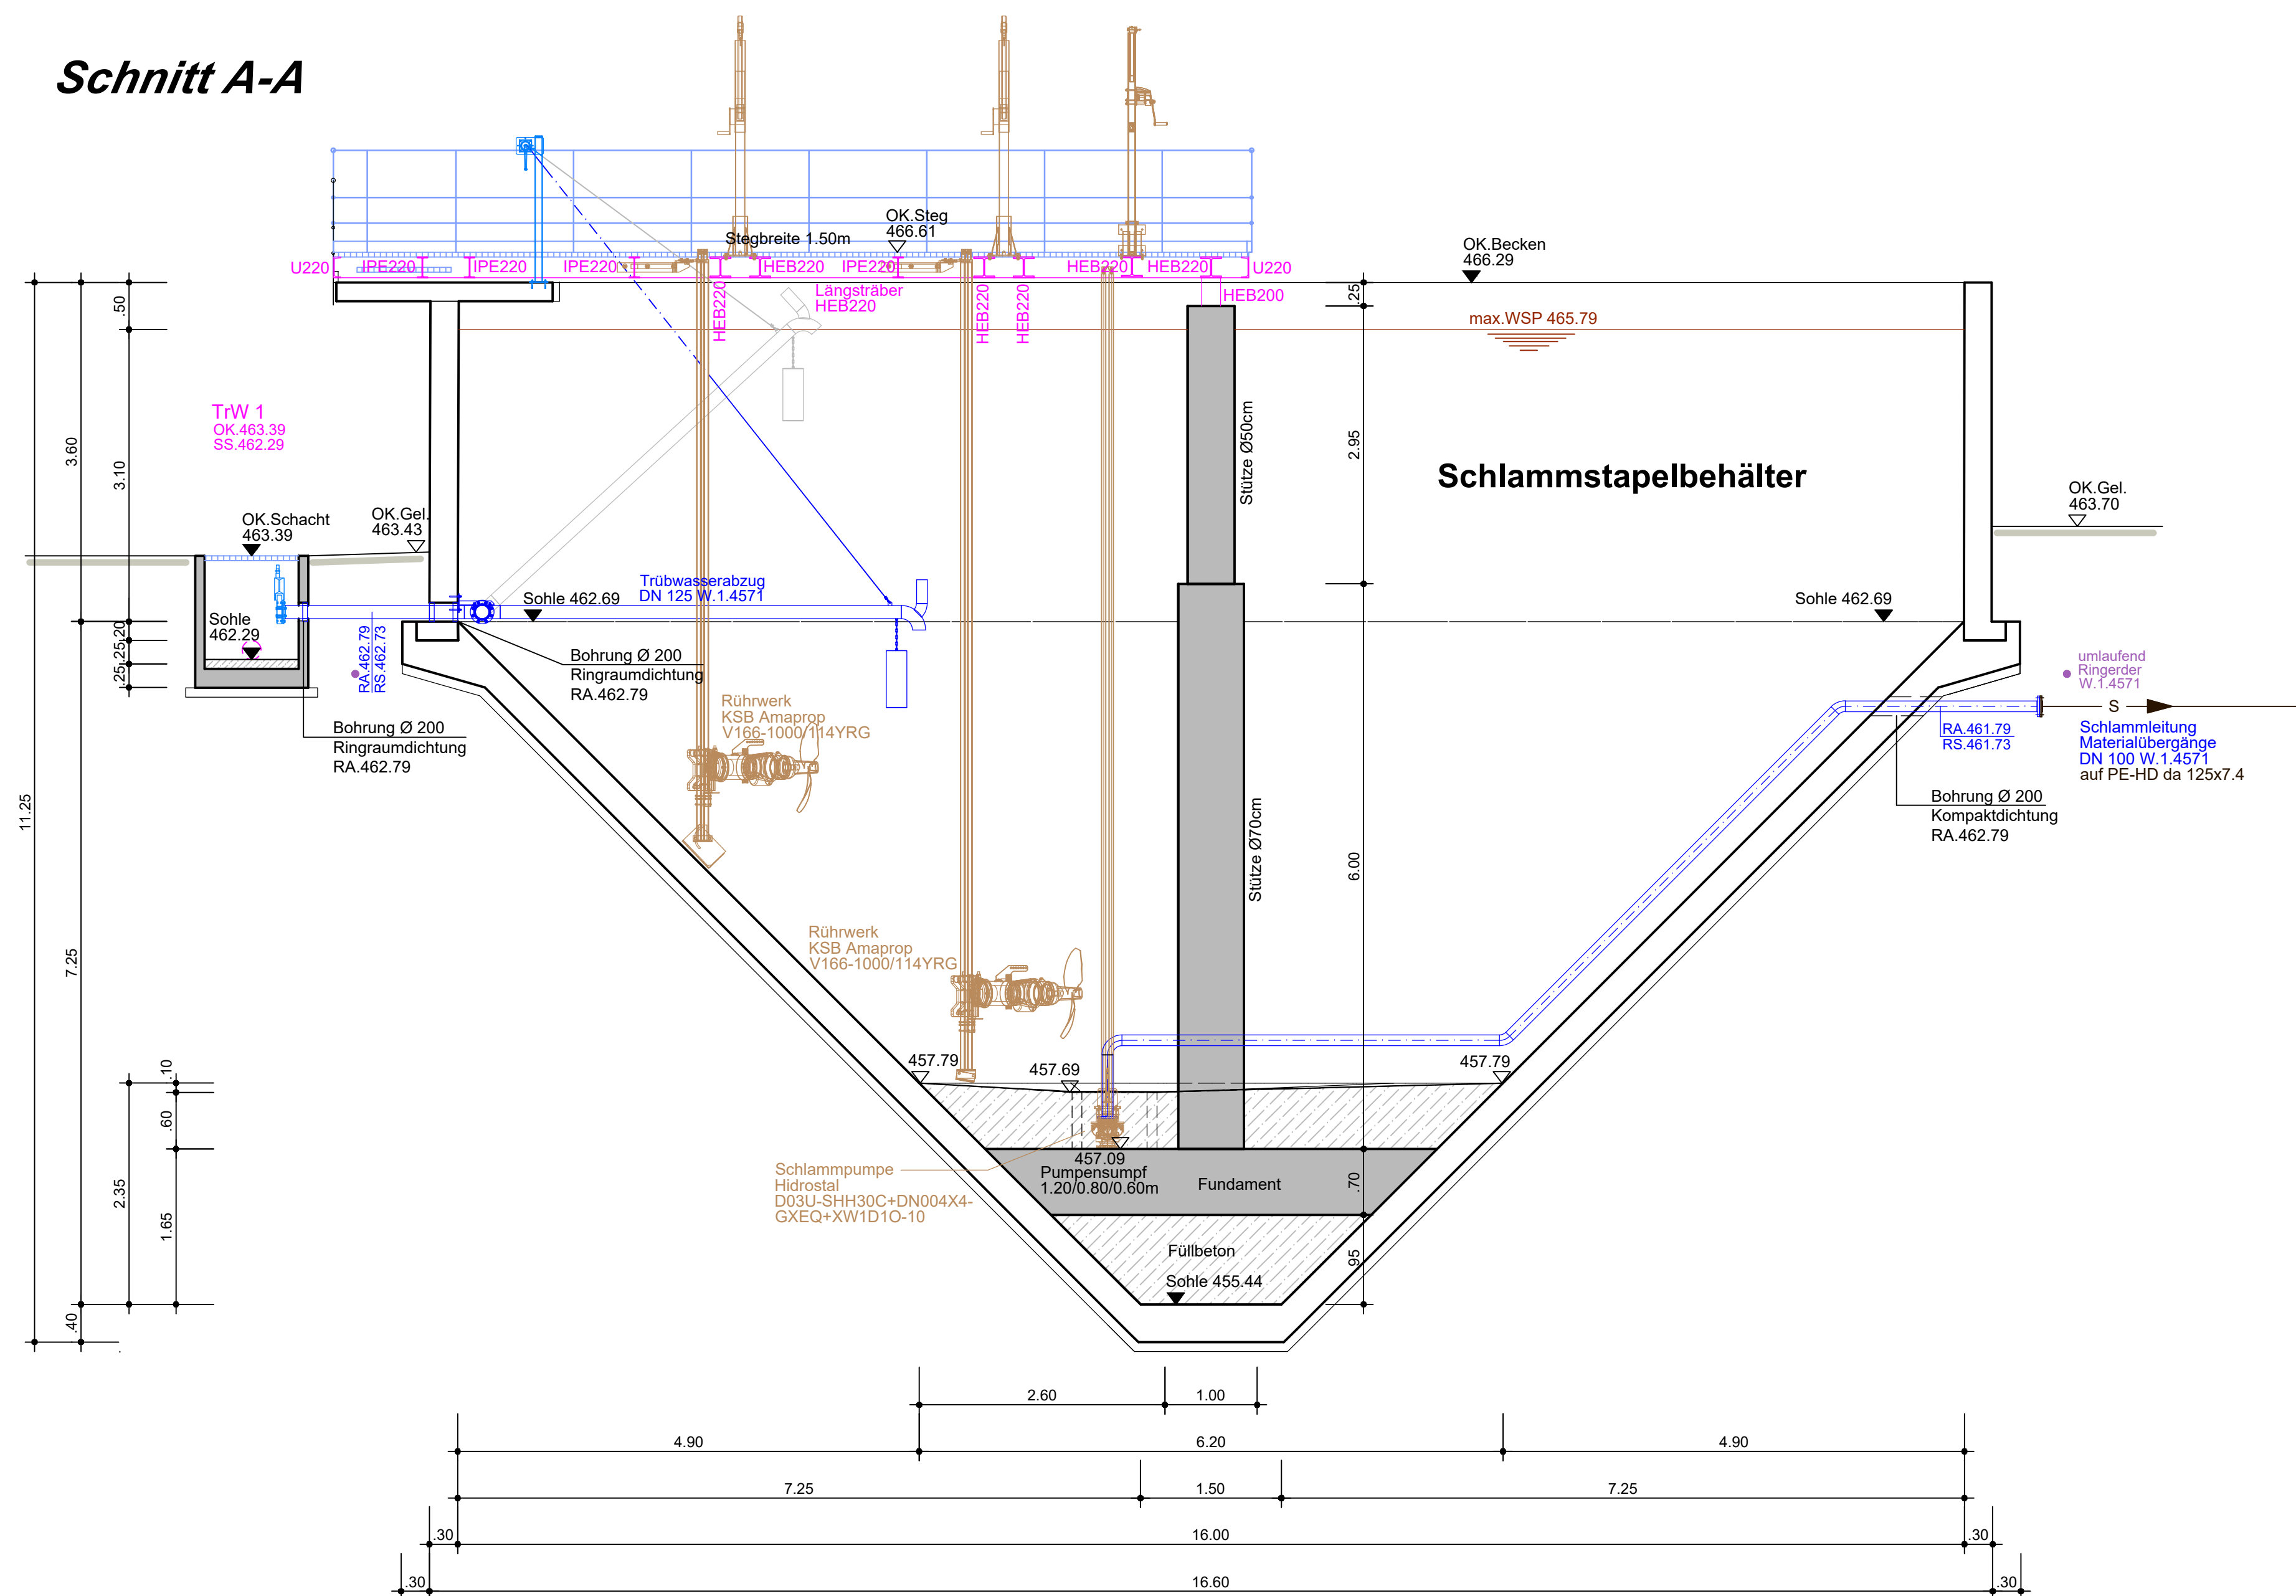


Schnitt B-B

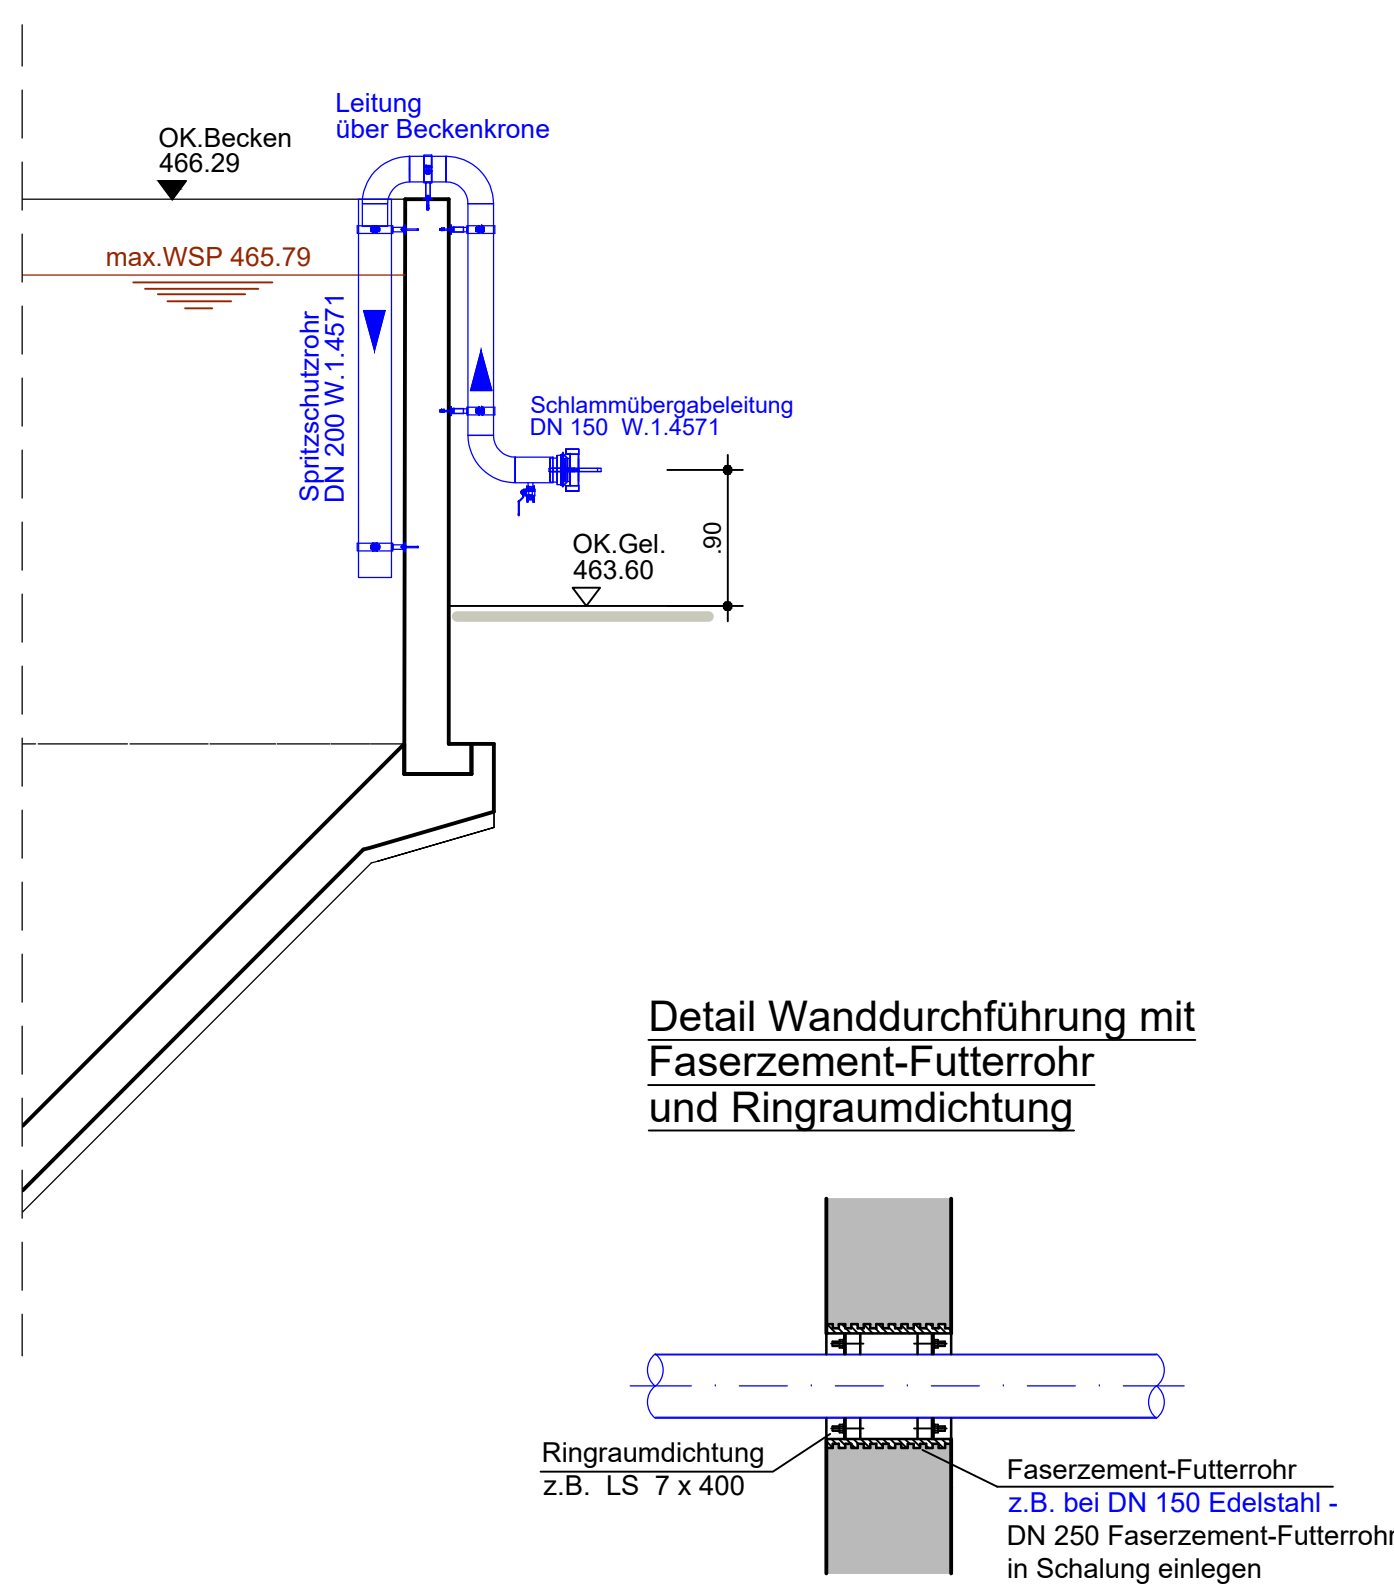

Edelstahl-Leitung	Faserzement-Futterrohr / Kernbohrungen	Vorschlag Ringraumdichtung Fa. PSI
DN 32	100 mm	CP 36-44
DN 40	100 mm	CP 46-56
DN 50	100 mm	CP 55-63
DN 65	150 mm	LS 6 x 360
DN 80	150 mm	LS 9 x 340
DN 100	200 mm	LS 7 x 410
DN 125	200 mm	LS 13 x 340
DN 150	250 mm	LS 7 x 400
DN 200	300 mm	LS 9 x 400
DN 250	350 mm	LS 18 x 360
DN 300	400 mm	LS 12 x 400
DN 350	450 mm	LS 18 x 475
DN 400	500 mm	LS 14 x 440

Draufsicht Schlammstapelbehälter

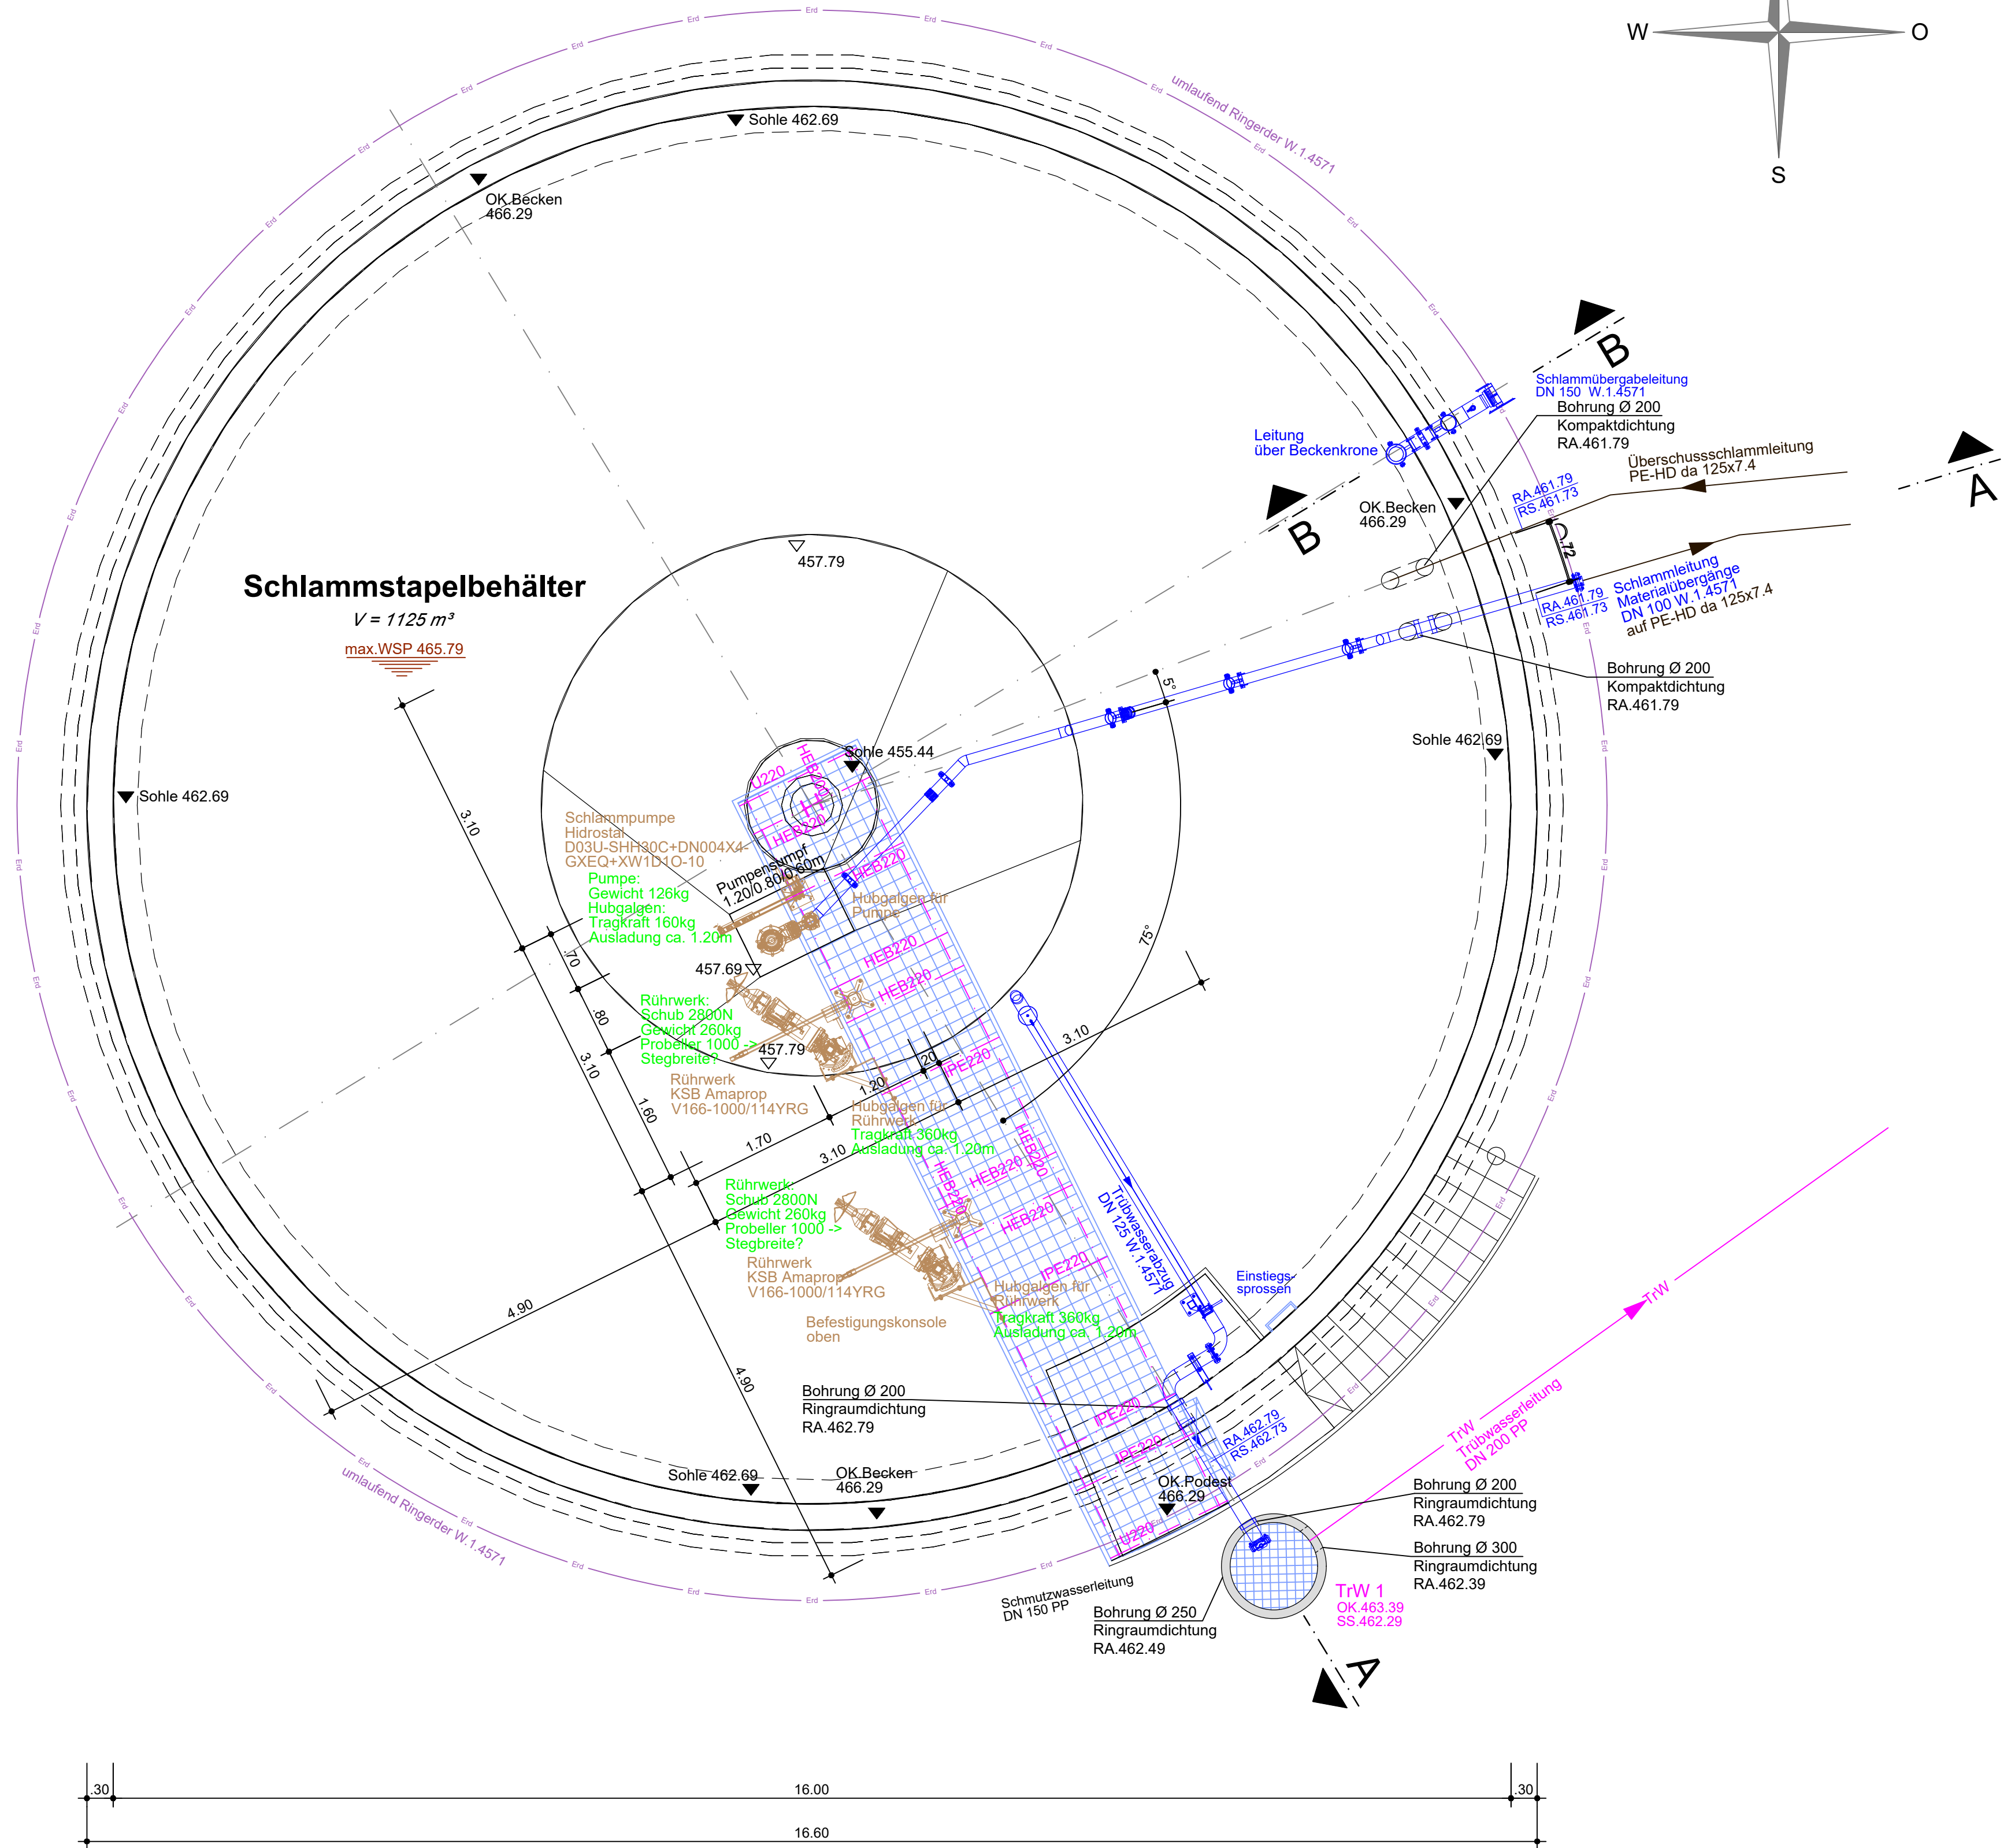

Legende :

- Erdungsband verzinkt (Bauseits)
- Erdungsband Edelstahl 1.4571
- Erdungskreuzverbinder verzinkt
- Erdungskreuzverbinder Edelstahl 1.4571
- Erdungsfestpunkte Edelstahl 1.4571 incl. Kreuzverbinder

Fundamentanker im Beton:
Bandstahl 30 x 3,5 mm - feuerverzinkt

Ringerder unter Sauberkeitsschicht:
Bandstahl 30 x 3,5 mm - W.1.4571 (Edelstahl V4A)

Projekt

Ertüchtigung der Kläranlage
Untergriesbach
4.200 EW
Q max. = 50.0 l/s = 180.0 m³/h

Bauherr

Markt Untergriesbach
marktplatz 24
94107 Untergriesbach

Nachbarn

Planung


SEHLHOFF GMBH
Rachelstraße 53
94315 Straubing
www.sehlhoff.eu

Telefon 09421 9264-0
Telefax 09421 9264-90
straubing@sehlhoff.eu

Plan

Schlammstapelbehälter			
Maßstab	1:50	Plannummer	G-04
Datum	Änderung	Name	Index
29.02.2024	...	Berr	...

GENEHMIGUNGSPLAN

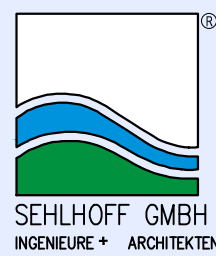

ZWT Wasser- und Abwassertechnik GmbH
Gottlieb-Kamm-Str. 28
65444 Bayreuth
Tel. (0921) 78225-0
Fax (0921) 78225-21
www.zwt.de
info@zwt.de