




System-Ansicht Baugrubenverbau
M = 200

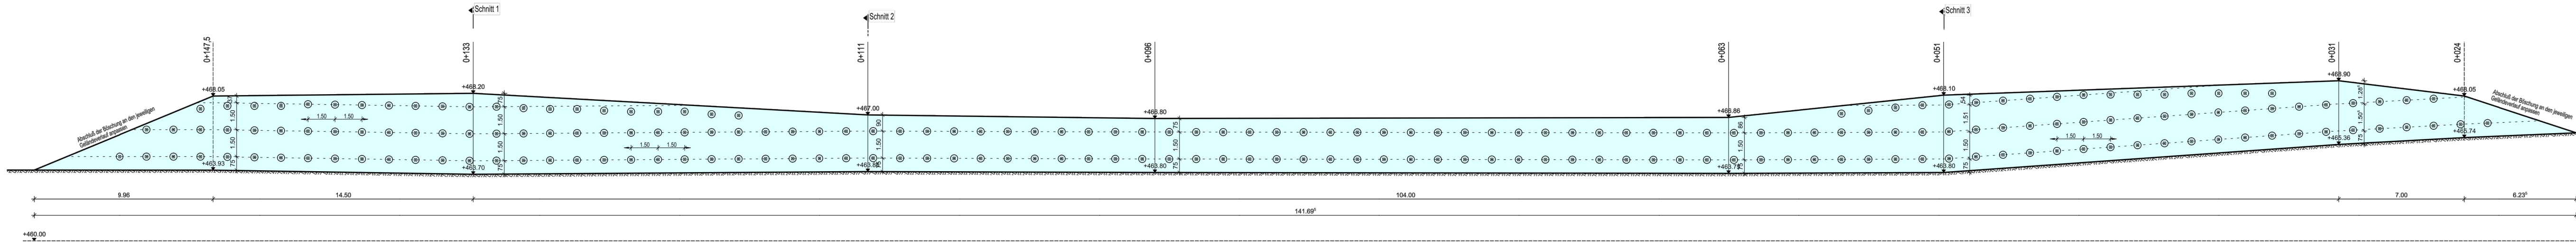


Schnitt 1, km 0+133
M = 100

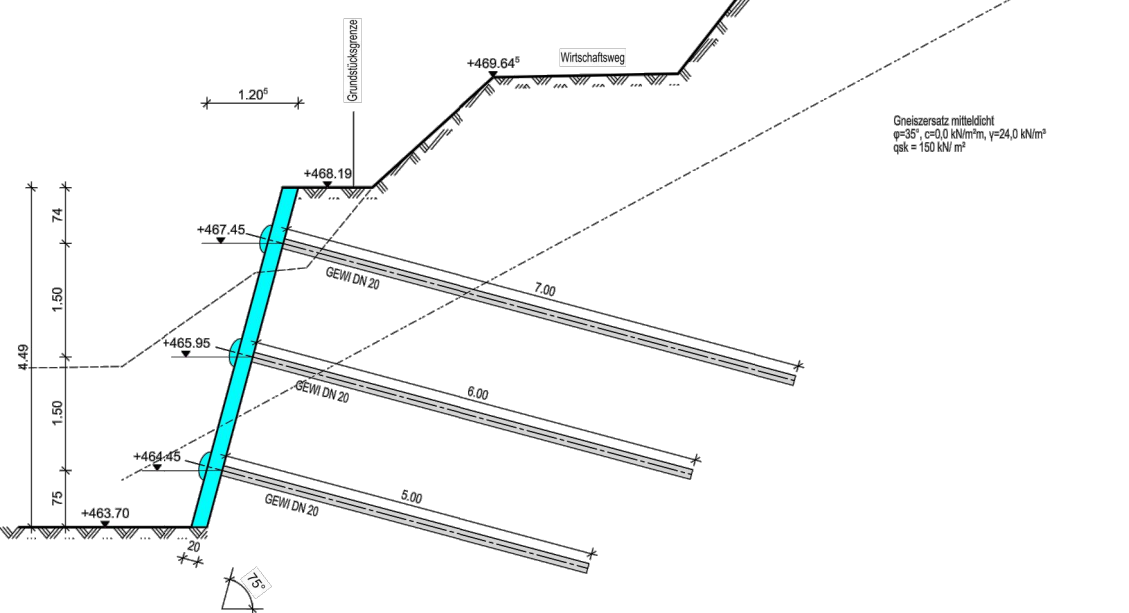

Schnitt 2, km 0+111
M = 100

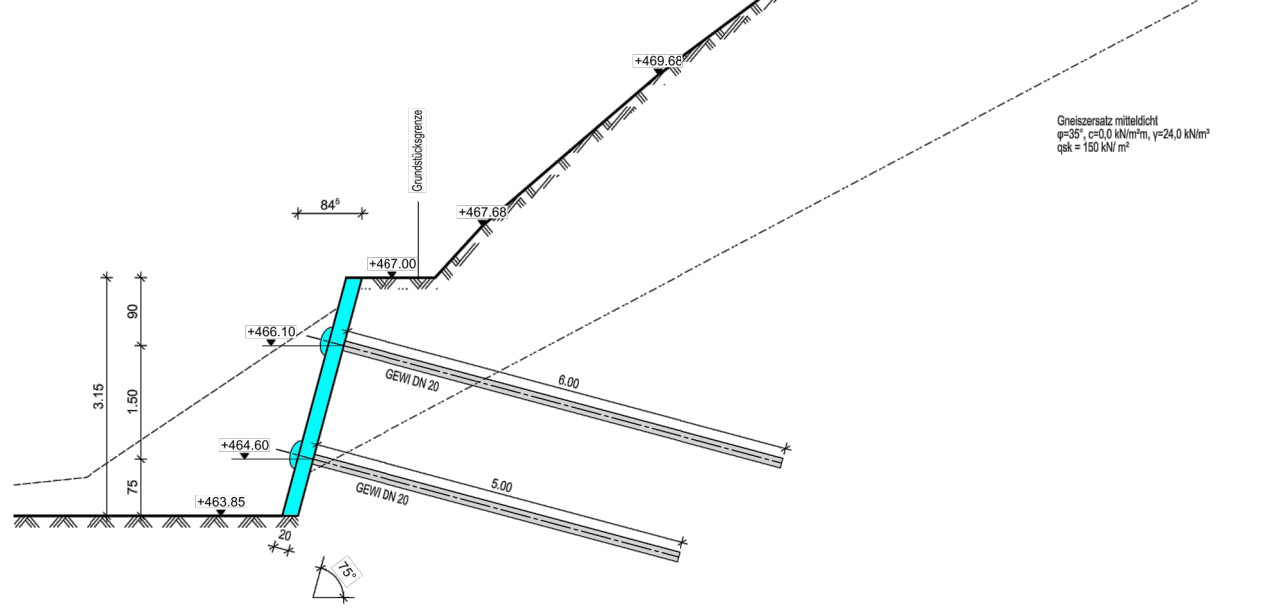

Schnitt 3, km 0+051
M = 100

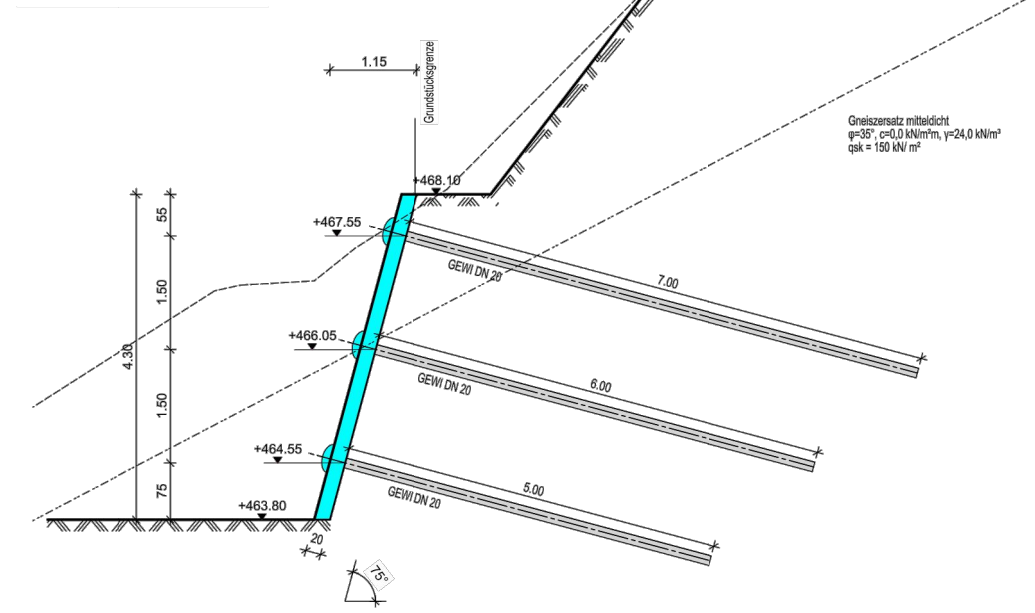


Spritzbetonsicherung
Beton C25/30



Detail Nagelkopf Spritzbetonsicherung (dauerhaft)
M = 50

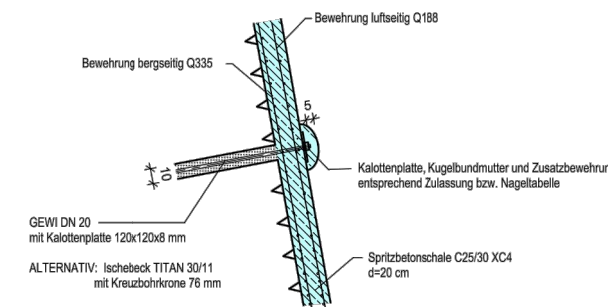

Der Ausführungsplan gilt nur in Verbindung mit den Ausführungsplänen:
Planr. 33333-1 Lageplan Kläranlage Untergriesbach
Planr. 33333-5 Geländequerschnitt
IB Sehlhoff
IB Sehlhoff


Die Zeichnung ist unser geistiges Eigentum. Sie darf gemäß §§ 1 und 118 UrhG und § 23 Abs. 1 des Urheberrechts-Gesetzes weder vollständig noch auszugsweise ohne unsere schriftliche Genehmigung oder in sonstiger Weise veröffentlicht werden.

ENTWURFSPLANUNG

vom Januar 2019

AENDERUNG	DATUM	INDEX	NAME

INHALT Spritzbetonwand

BAUHERR Markt Untergriesbach
Marktplatz 24
94107 Untergriesbach
VORHABEN Ertüchtigung der Kläranlage Untergriesbach

ANLAGE	5.12	MASSSTAB	1: 200; 100; 50	PLANGROSSE	0,28 m ²
PLANNUMMER	21	PROJEKTNUMMER	33333	BEARBEITET	Schwarzkopf
DATUM	21. Januar 2019	GEPRUEFT	Baier	GEZEICHNET	Schwarzkopf
UNTERSCHRIFT		DATEI	33333_3_DP_Spritzbetonwand.dwg		

Entwurfsverfasser Bauherr

SEHLHOFF GMBH
Rachelstraße 53
94315 Straubing
www.sehlhoff.eu
Telefon 09421 9264-0
Telefax 09421 9264-90
straubing@sehlhoff.eu

