


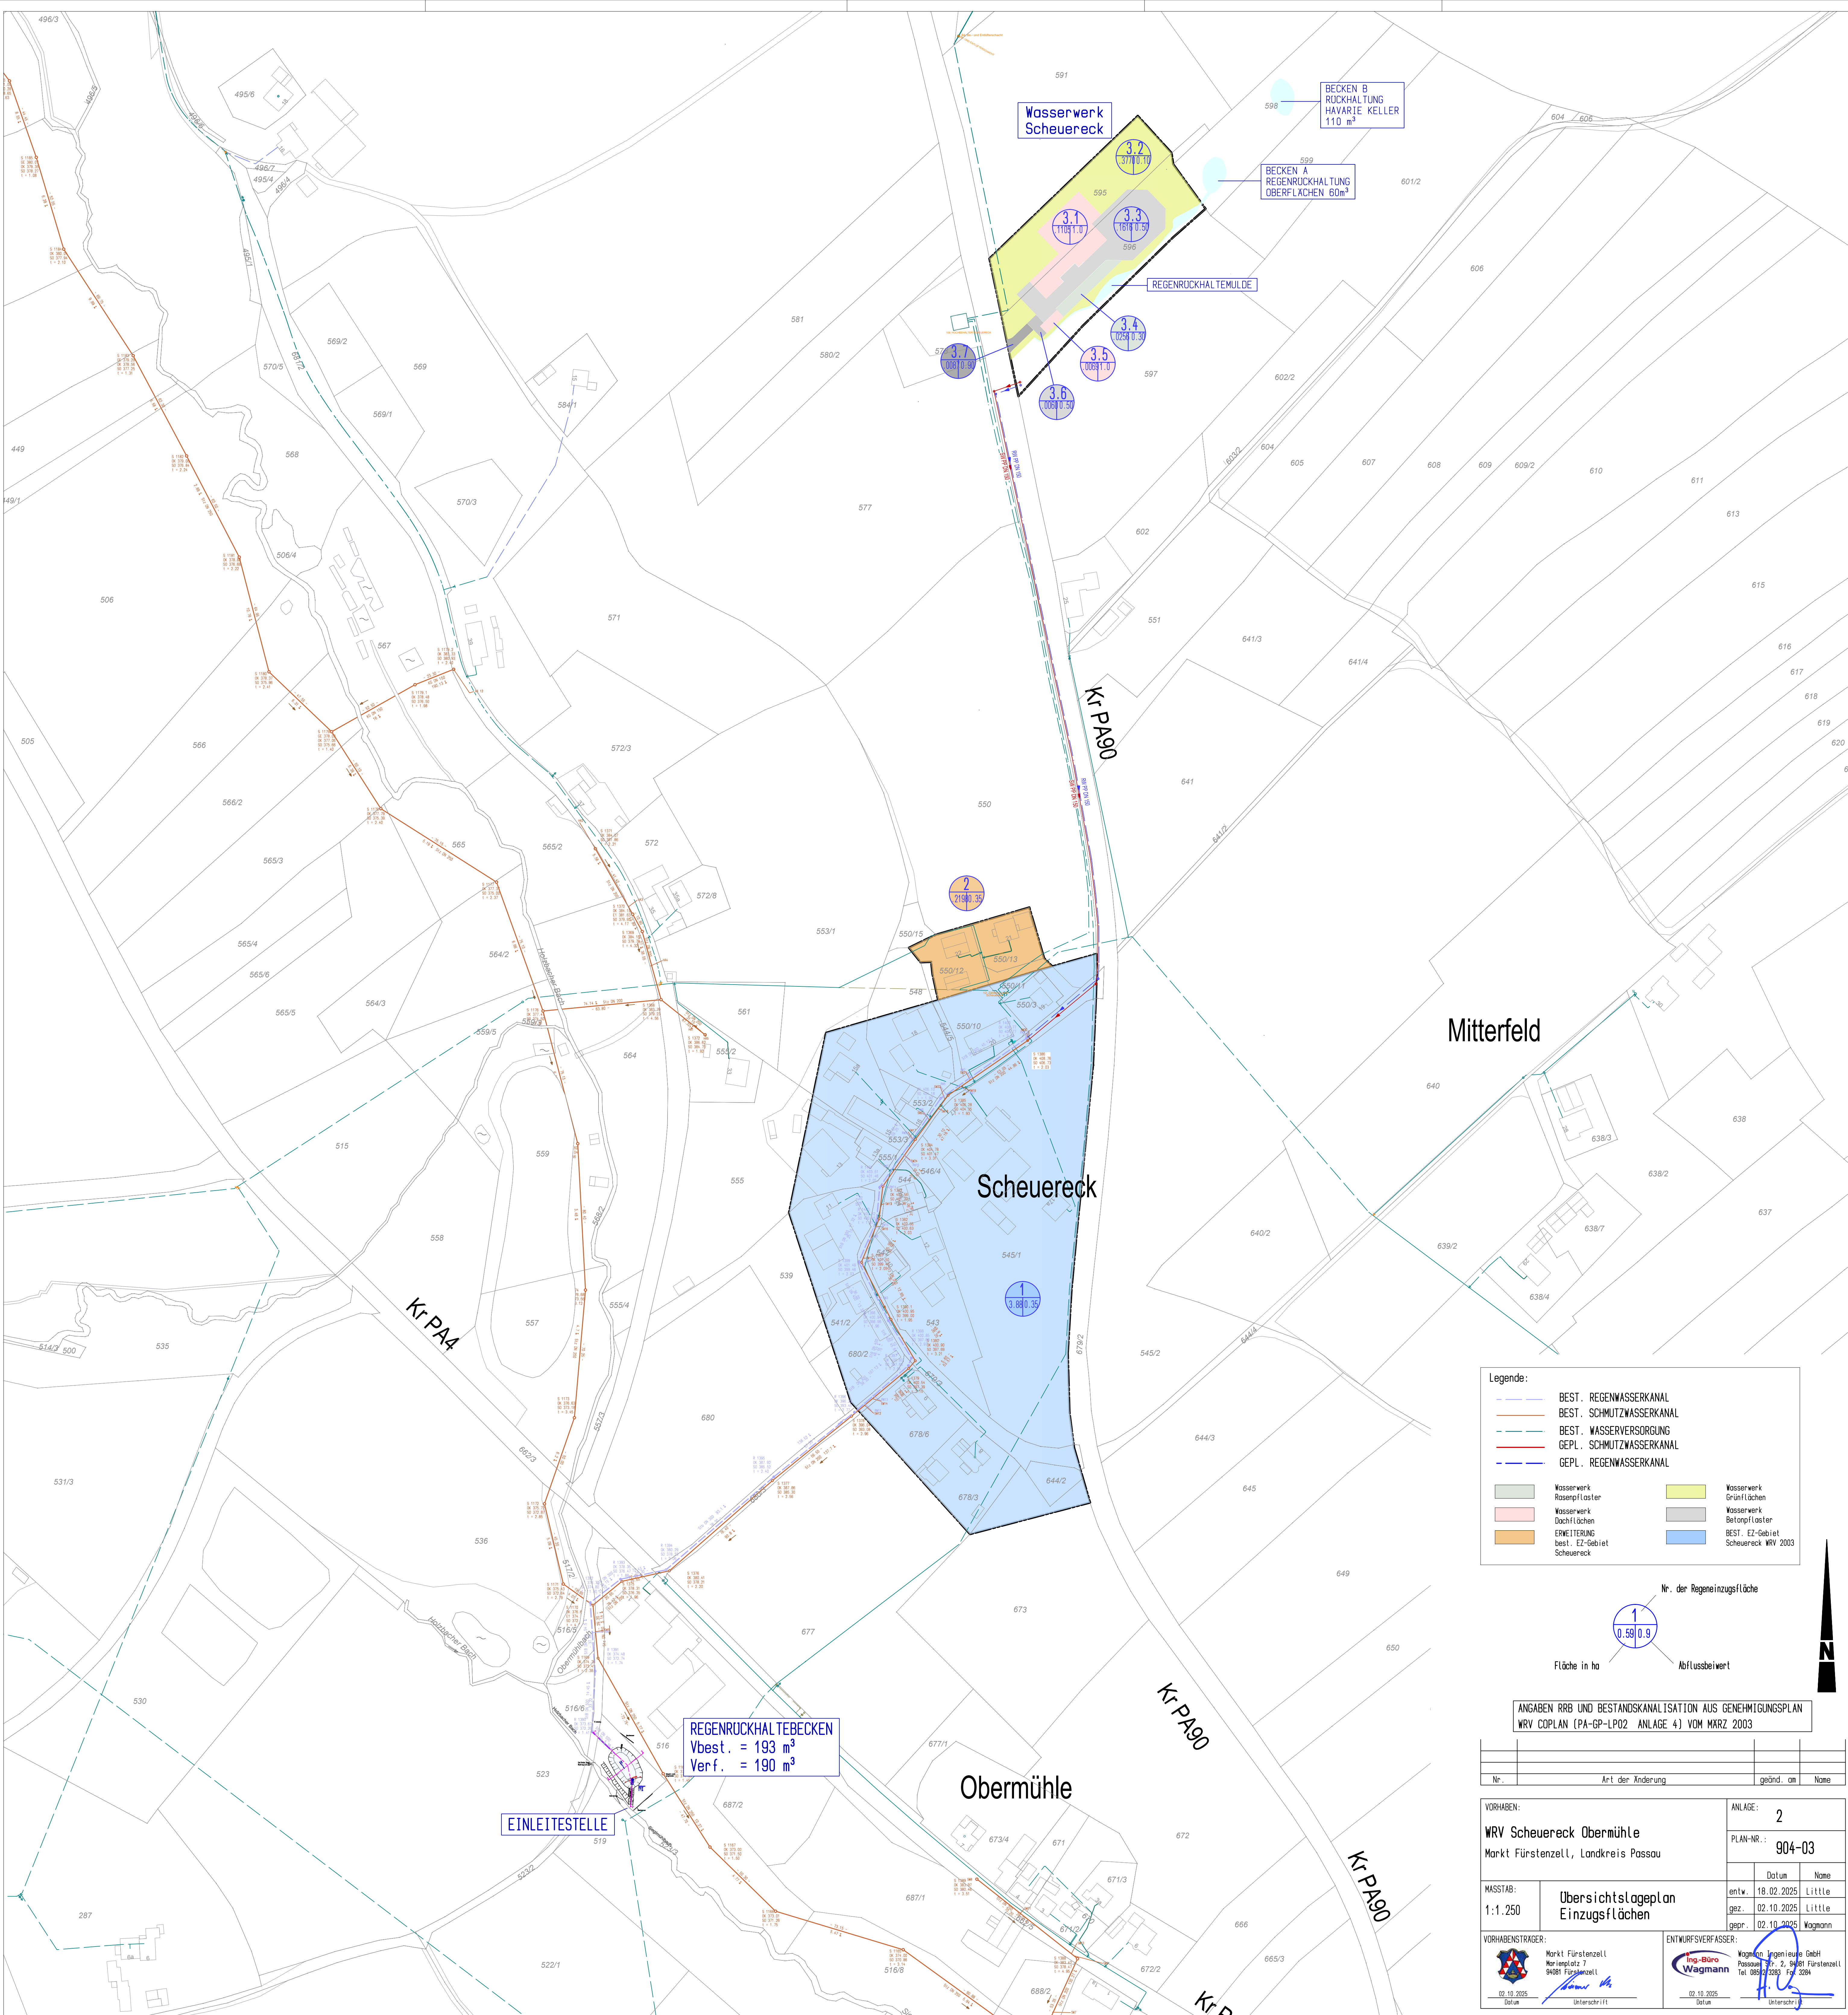

Legende:

- BEST. REGENWASSERKANAL
- BEST. SCHMUTZWASSERKANAL
- BEST. WASSERVERSORGUNG
- GEPL. SCHMUTZWASSERKANAL
- GEPL. REGENWASSERKANAL

Wasserwerk Regenfläch	Wasserwerk Grünflächen
Wasserwerk Dachflächen	Wasserwerk Betonflächen
ERWEITERUNG best. EZ-Gebiet Scheuereck	BEST. EZ-Gebiet Scheuereck WRV 2003

Nr. der Regeneinzugsfläche

Fläche in ha

Abflussbeiwert

1
0.59 0.9

ANGABEN RRB UND BESTANDSKANALISATION AUS GENEHMIGUNGSPLAN
WRV COPLAN (PA-GP-LP02 ANLAGE 4) VOM MARZ 2003

Nr.	Art der Änderung	geänd. am	Name
-----	------------------	-----------	------

VORHABEN: WRV Scheuereck Obermühle Markt Fürstentzell, Landkreis Passau		ANLAGE: 2	
1:1.250		PLAN-NR.: 904-03	
WASSTAB: 1:1.250		Datum 18.02.2025 Name Little	
Übersichtslageplan Einzugsflächen		gepr.: 02.10.2025 Wagmann	
VORHABENTRÄGER: Markt Fürstentzell Marktplatz 7 94081 Fürstentzell		ENTWURFSVERFASSER: Ing.-Büro Wagmann Passau Tel. 085422283 Fax 3284	
02.10.2025 Datum Unterschrift		02.10.2025 Datum Unterschrift	