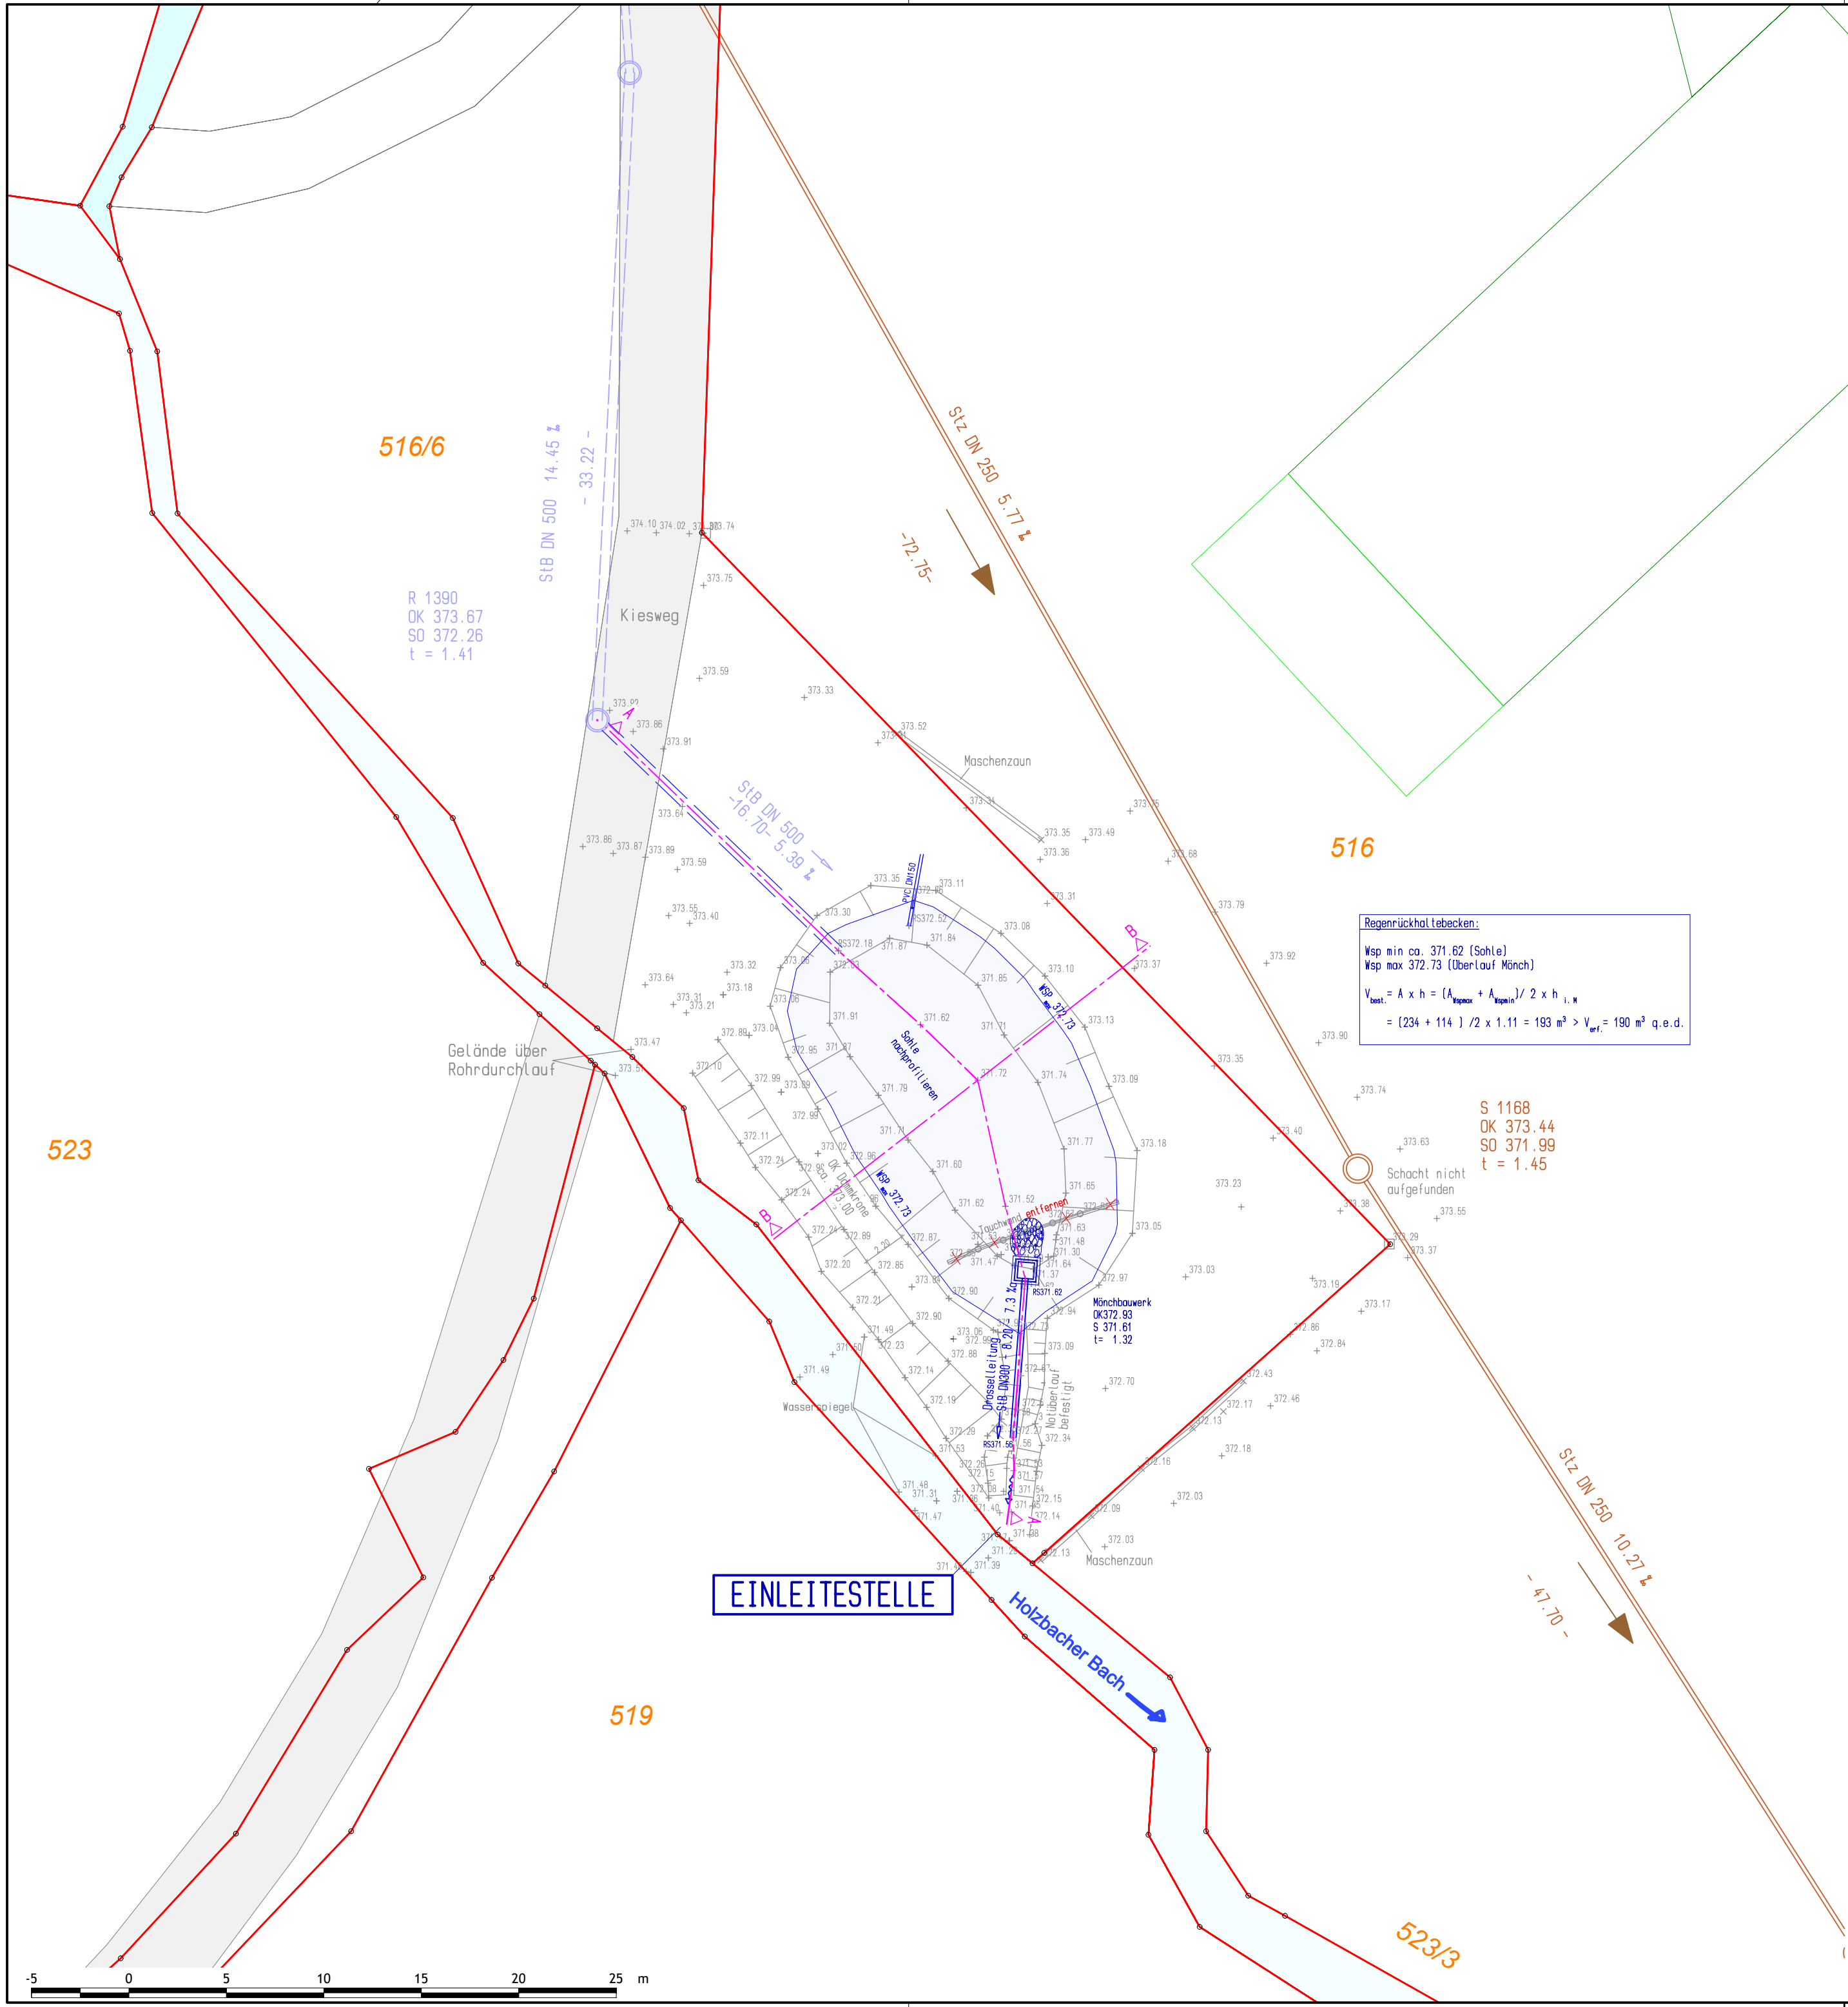




ZEICHENERKLÄRUNG:

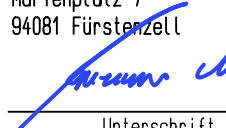
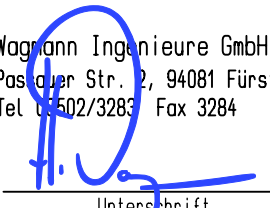
- BEST. REGENWASSERKANAL
- BEST. SCHMUTZWASSERKANAL
- BEST. WASSERVERSORGUNG

ANGABEN RRB UND BESTANDSKANALISATION
AUS GENEHMIGUNGSPLAN WRV COPLAN
(PA-GP-LP02 ANLAGE 4) VOM MÄRZ 2003

Regenrückhaltebecken:
Wsp min ca. 371.62 (Sohle)
Wsp max 372.73 (Überlauf Mönch)
 $V_{\text{best}} = A \times h = (A_{\text{Regen}} + A_{\text{Mönch}}) / 2 \times h_{\text{M}} = (234 + 114) / 2 \times 1.11 = 193 \text{ m}^3 > V_{\text{erf}} = 190 \text{ m}^3 \text{ q.e.d.}$

S 1168
OK 373.44
SO 371.99
t = 1.45

Nr.	Art der Änderung	geänd. am	Name

VORHABEN: WRV Scheuereck Obermühle Markt Fürstenzell, Landkreis Passau		ANLAGE: 3	
		PLAN-NR.: 904-05	
		Datum	Name
MASSTAB: 1:250		entw.	18.02.2025 Little
Lageplan RRB		gez.	02.10.2025 Perl
		gepr.	02.10.2025 Wagmann
VORHABENSTRÄGER:  Markt Fürstenzell Marienplatz 7 94081 Fürstenzell 02.10.2025 Datum  Unterschrift		ENTWURFSVERFASSER:  Wagmann Ingenieure GmbH Passauer Str. 2, 94081 Fürstenzell Tel. 09402/3283 Fax 3284 02.10.2025 Datum  Unterschrift	