


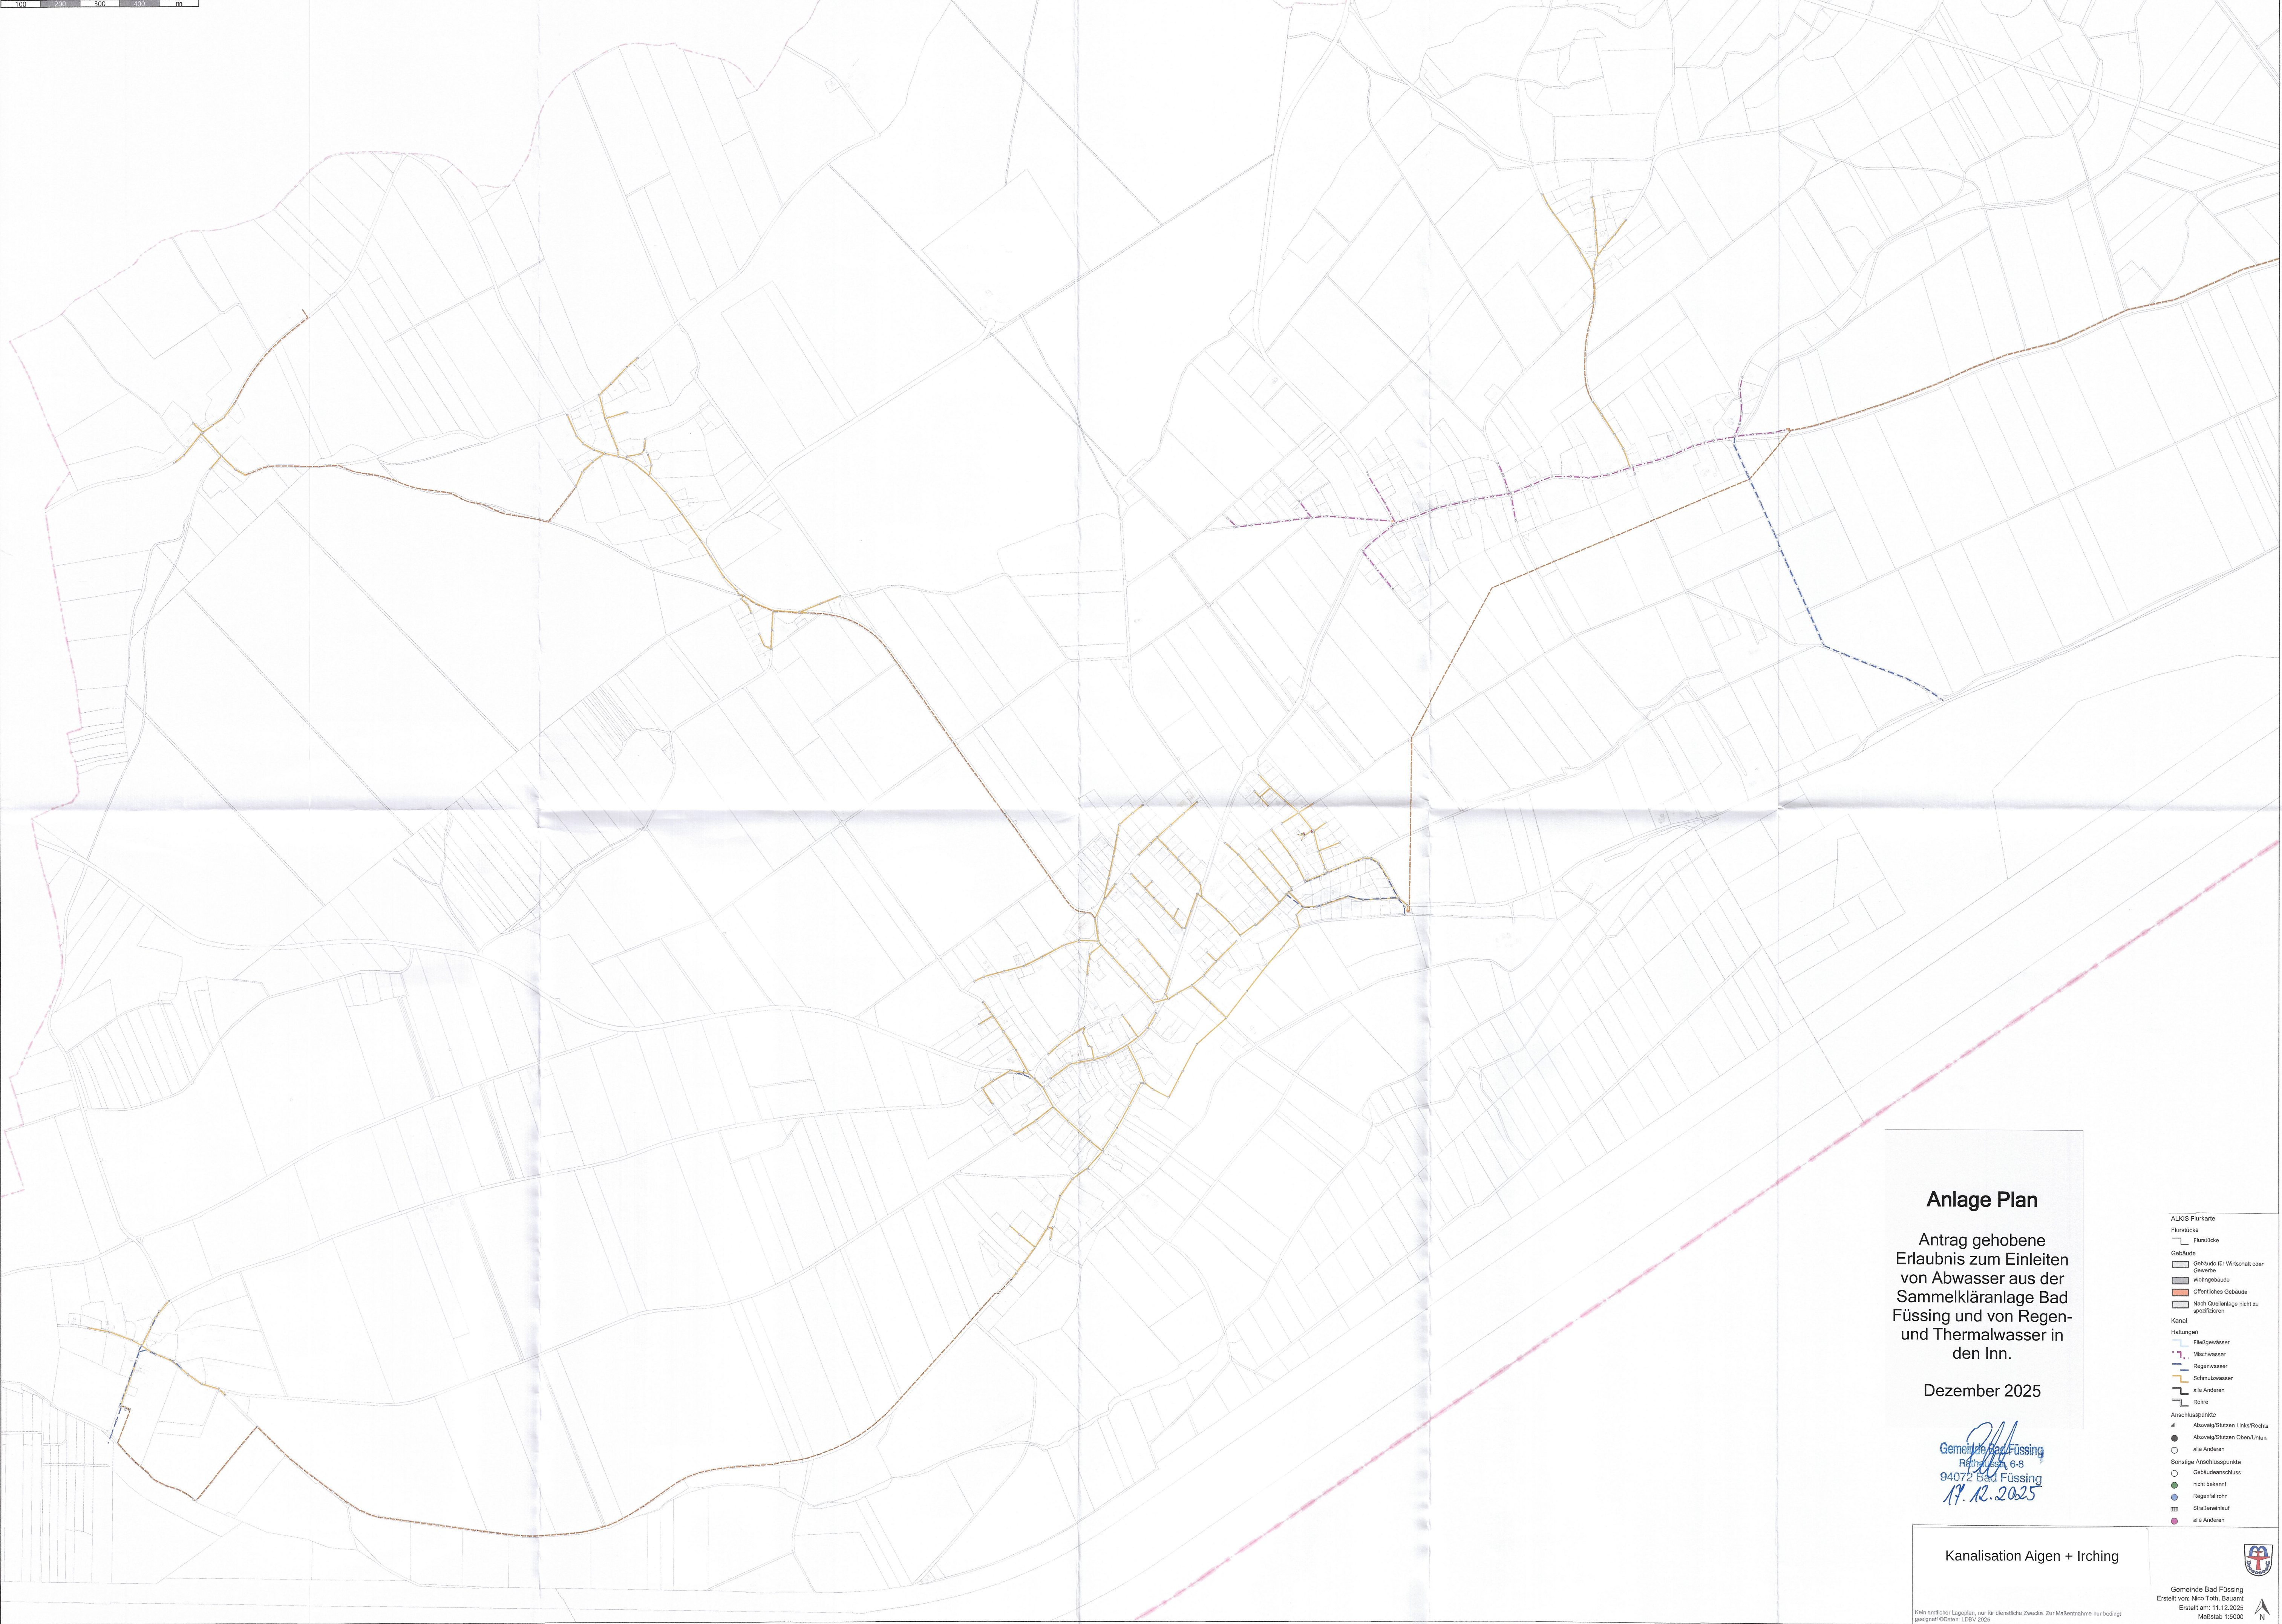

Anlage Plan

Antrag gehobene
Erlaubnis zum Einleiten
von Abwasser aus der
Sammelkläranlage Bad
Füssing und von Regen-
und Thermalwasser in
den Inn.

Dezember 2025

[Signature]
Gemeinde Bad Füssing
Regenr. 6-8
94072 Bad Füssing
17.12.2025

Kanalisation Aigen + Irching

- ALKIS Flurkarte
- Flurstücke
 - Gebäude
 - Gebäude für Wirtschaft oder Gewerbe
 - Wohngebäude
 - Öffentliches Gebäude
 - Nicht Quellanlage nicht zu spezifizieren
 - Kanal
 - Haltungen
 - Fließgewässer
 - Mischwasser
 - Regenwasser
 - Schmutzwasser
 - alte Aenderen
 - Rohre
 - Anschlusspunkte
 - Abzweig/Stutzen/Links/Rechts
 - alte Aenderen
 - Sonstige Anschlusspunkte
 - Gebäudeanschluss
 - nicht bekannt
 - Regenfehr
 - Strassenlauf
 - alte Aenderen



Gemeinde Bad Füssing
Erstellt von: Nico Tott, Bauamt
Erstellt am: 11.12.2025
Maßstab 1:5000

Klein amtlicher Legenden, nur für dienstliche Zwecke. Zur Maßnahme nur bedingt
geeignet! © Daten: LDBV 2025