


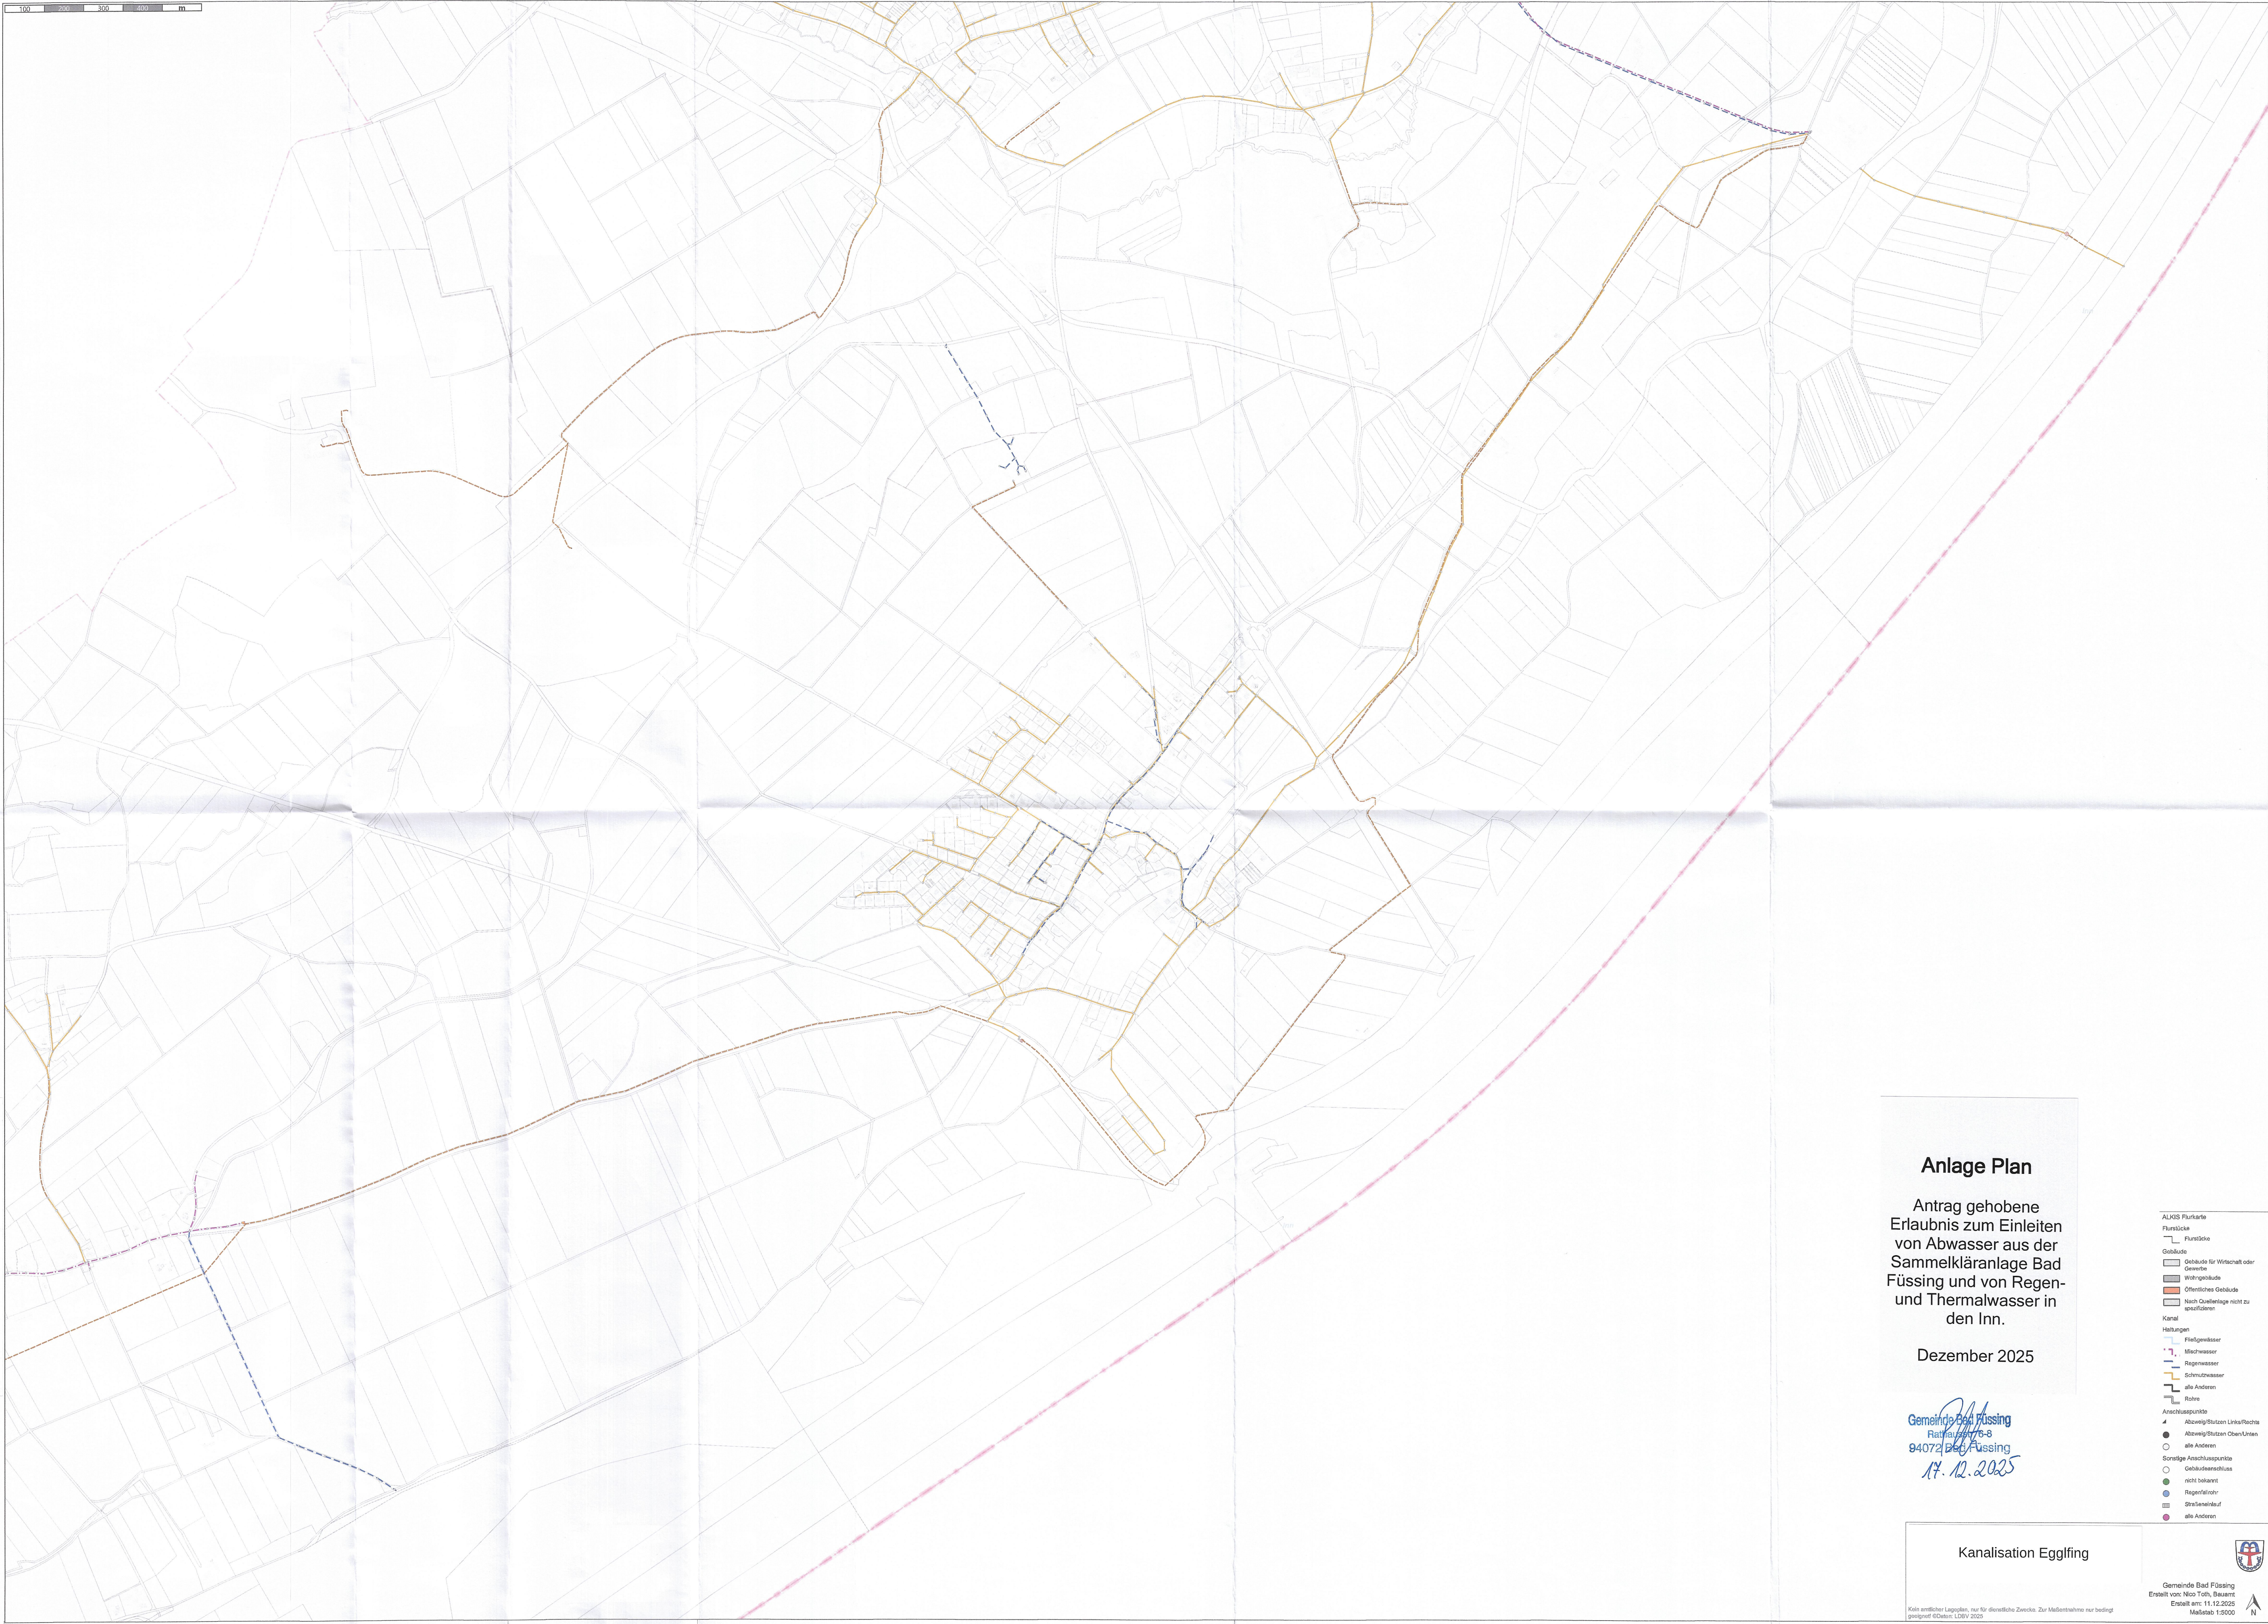

Anlage Plan

Antrag gehobene
Erlaubnis zum Einleiten
von Abwasser aus der
Sammelkläranlage Bad
Füssing und von Regen-
und Thermalwasser in
den Inn.

Dezember 2025

Gemeinde Bad Füssing
Rathaus 8576-8
94072 Bad Füssing
17.12.2025

Kanalisation Eggfling

- ALKIS Flurkarte
- Flurstücke
- Flurstücke
- Gebäude
- Gebäude für Wirtschaft oder Gewerbe
- Wohngebäude
- Örtliche Gebäude
- Nicht Quellanlage nicht zu spezifizieren
- Kanal
- Haltungen
- Fließgewässer
- Mischwasser
- Regenwasser
- Schmutzwasser
- alte Abwässer
- Rohre
- Anschlusspunkte
- Abzweig/Stutzen Links/Rechts
- Abzweig/Stutzen Oben/Unten
- alte Abwässer
- Sortierte Anschlusspunkte
- Gebäudeanschluss
- nicht bekannt
- Regenfallrohr
- Straßenlauf
- alte Abwässer



Gemeinde Bad Füssing
Erstellt von: Nico Toth, Bauamt
Erstellt am: 11.12.2025
Maßstab 1:3000

Karte amtlicher Legenden, nur für dienstliche Zwecke. Zur Maßentnahme nur bedingt geeignet! © Daten: LÖBV 2025