


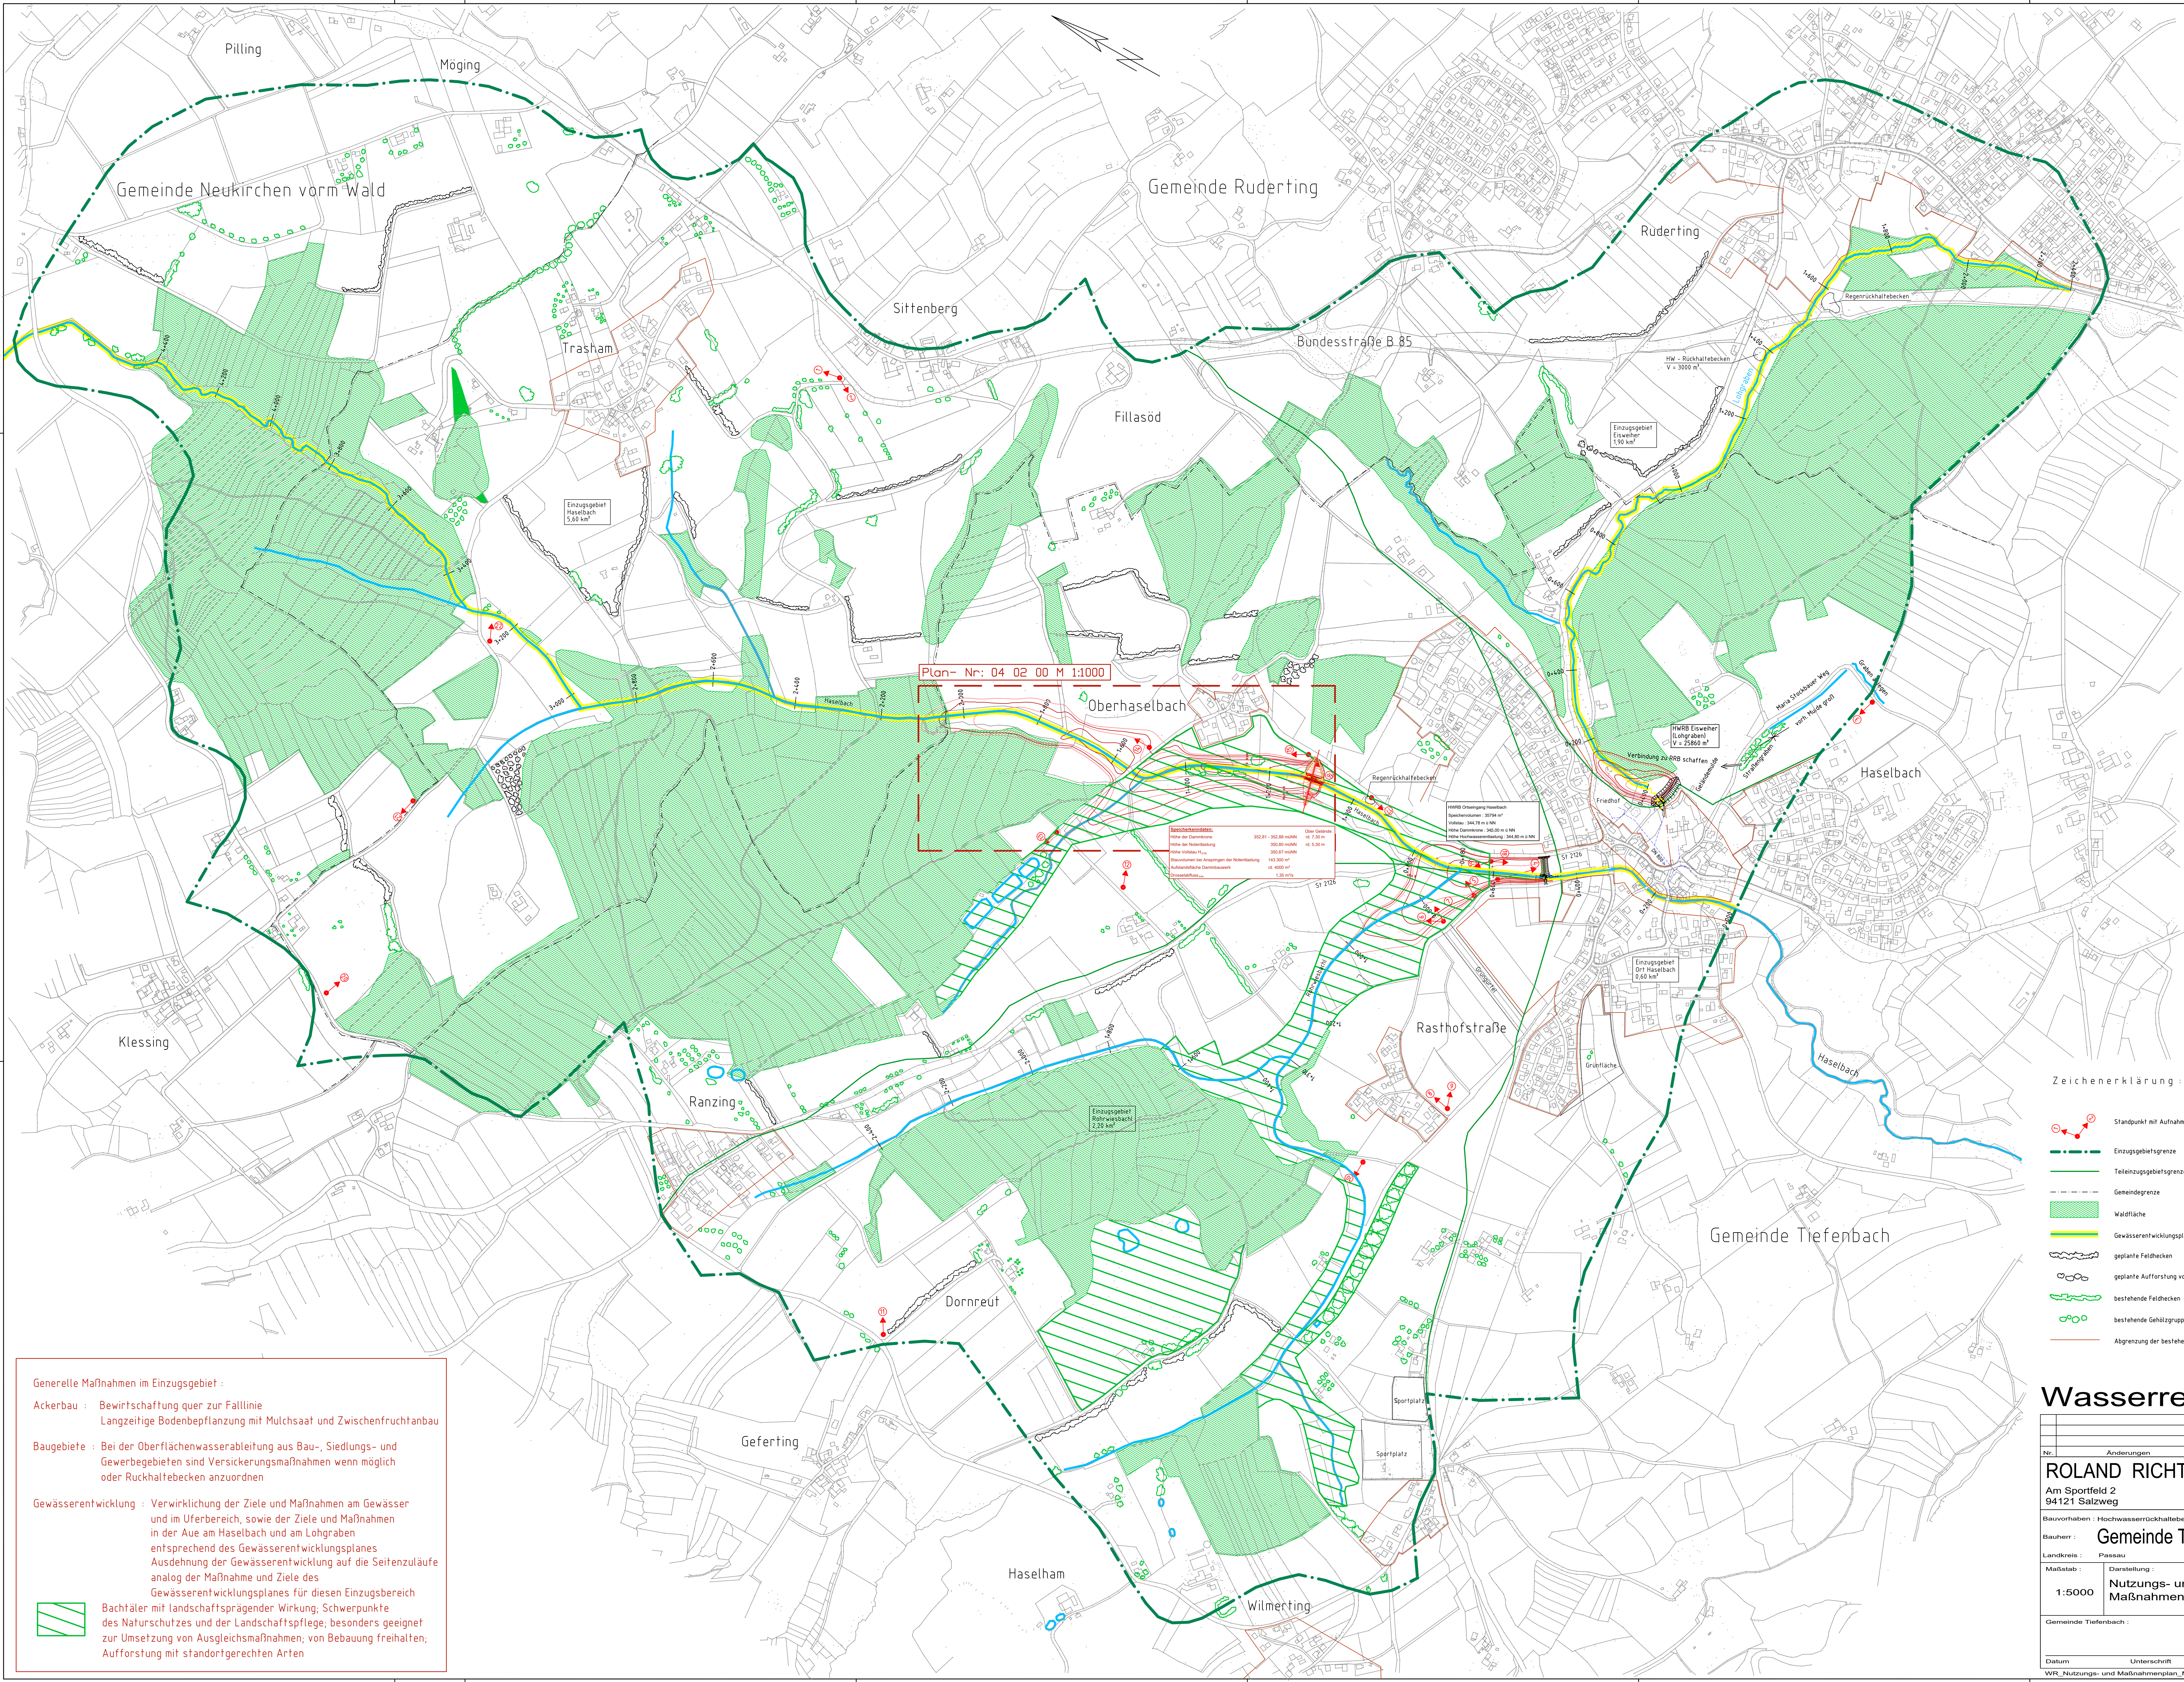

Plan-Nr: 04 02 00 M 1:1000



Einzugsgebiet
Ort Haselbach
0,60 km²

Einzugsgebiet

Generelle Maßnahmen im Einzugsgebiet :

Ackerbau : Bewirtschaftung quer zur Falllinie
Langzeitige Bodenbepflanzung mit Mulchsaat und Zwischenfruchtanbau

Baugebiete : Bei der Oberflächenwasserableitung aus Bau-, Siedlungs- und Gewerbegebieten sind Versickerungsmaßnahmen wenn möglich oder Rückhaltebecken anzuordnen

Gewässerentwicklung : Verwirklichung der Ziele und Maßnahmen am Gewässer und im Uferbereich, sowie der Ziele und Maßnahmen in der Aue am Haselbach und am Lohgraben entsprechend des Gewässerentwicklungsplanes
Ausdehnung der Gewässerentwicklung auf die Seitenzulaufe analog der Maßnahme und Ziele des Gewässerentwicklungsplanes für diesen Einzugsbereich

Bachtäler mit landschaftsprägender Wirkung, Schwerpunkte des Naturschutzes und der Landschaftspflege; besonders geeignet zur Umsetzung von Ausgleichsmaßnahmen; von Bebauung freihalten; Aufforstung mit standortgerechten Arten

Zeichenerklärung :

- Standpunkt mit Aufnahmezeichnung und Fotnummer (Erläuterung)
- Einzugsgebietsgrenze
- Teileneinzugsgebietsgrenze
- Gemeindegrenze
- Waldfläche
- Gewässerentwicklungsplan Teilgebiet 3 (siehe Beiblatt T1)
- geplante Feldhecken
- geplante Aufforstung von Gehölzgruppen
- bestehende Feldhecken
- bestehende Gehölzgruppen
- Abgrenzung der bestehenden Bebauung

Wasserrecht

Nr.		Änderungen	Erstellt Plan-Nr.	Datum	Name
ROLAND RICHTER INGENIEUR GMBH					
Am Sportfeld 2		TELEFON : 0851 / 9 49 29 - 0			
94121 Salzweg		TELEFAX : 0851 / 9 49 29 - 20			
Bauvorhaben : Hochwasserrückhaltebecken III bei Oberhaselbach		Projekt-Nr. : 2379		Beilage-Nr. : 04 01 00	
Bauherr : Gemeinde Tiefenbach		Plan-Nr. : 04 01 00			
Landkreis : Passau		Datum		Name	
Maßstab : 1:5000		Darstellung : Nutzungs- und Maßnahmenplan			
		entw. : 16.04.2020		Rehrl	
		gez. : 30.07.2025		Hawout	
		gepr. :			
Gemeinde Tiefenbach :		ROLAND RICHTER INGENIEUR GMBH :			
		30.07.2025			
Datum		Unterschrift		Datum	
WR_Nutzungs- und Maßnahmenplan_M5000.dwg				0,04 m²	