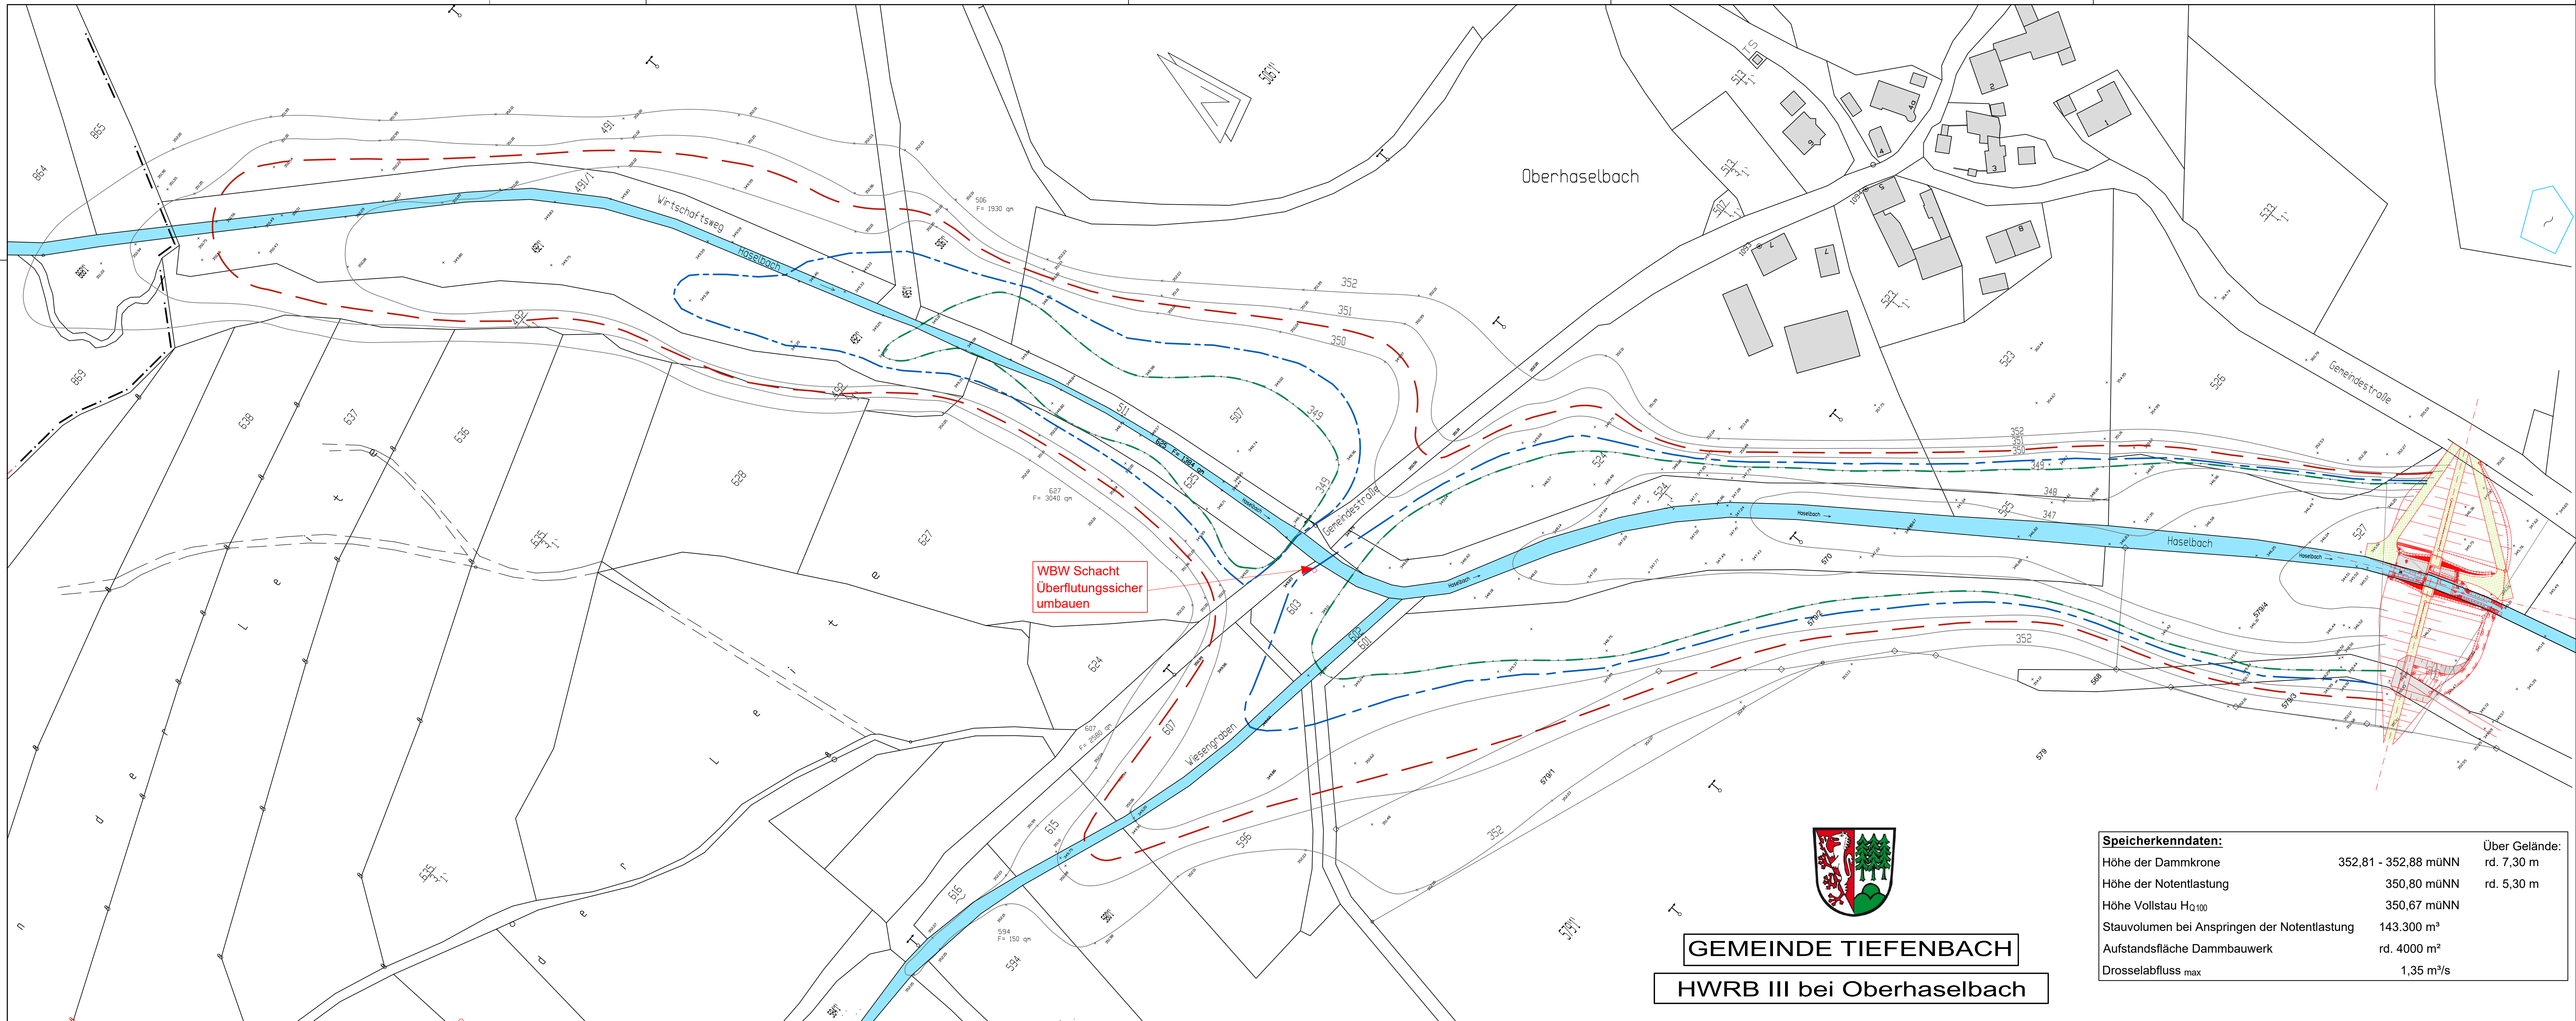


GEMEINDE TIEFENBACH

HWRB III bei Oberhaselbach

Speicherkenndaten:			Über Gelände:
Höhe der Dammkrone	352,81 - 352,88 mÜNN		rd. 7,30 m
Höhe der Notentlastung	350,80 mÜNN		rd. 5,30 m
Höhe Vollstau H _{Q100}	350,67 mÜNN		
Stauvolumen bei Anspringen der Notentlastung	143.300 m³		
Aufstandsfläche Dammbauwerk	rd. 4000 m²		
Drosselabfluss max	1,35 m³/s		

Zeichenerklärung:

- 350,67 Wasserstand H_{Q100}
- 349,46 Wasserstand H₀₁₀
- 349,07 Wasserstand H₀₅

Wasserrecht

Nr.		Änderungen		Ersetzt Plan Nr.	
				Datum	
				Name	
ROLAND RICHTER INGENIEUR GMBH					
Am Sportfeld 2			TELEFON : 0851 / 9 49 29 - 0		
94121 SALZWEIG			TELEFAX : 0851 / 9 49 29 - 20		
Bauvorhaben : Hochwasserrückhaltebecken III bei Oberhaselbach			Projekt- Nr.		Beilage Nr.
			2379		
Bauherr : Gemeinde Tiefenbach			Plan- Nr.		
Landkreis : Passau			04 02 00		
Maßstab :		Darstellung :		Datum	Name
1:1000		Lageplan		entw. 16.04.2020	Rehrl
		Staubereich		gez. 30.07.2025	Hawout
				gepr.	
Gemeinde Tiefenbach :			ROLAND RICHTER INGENIEUR GMBH :		
			30.07.2025		
Datum			Datum		
Unterschrift			Unterschrift		
WR_Lageplan Staubereich_M1000.dwg					
			0,48 m²		