


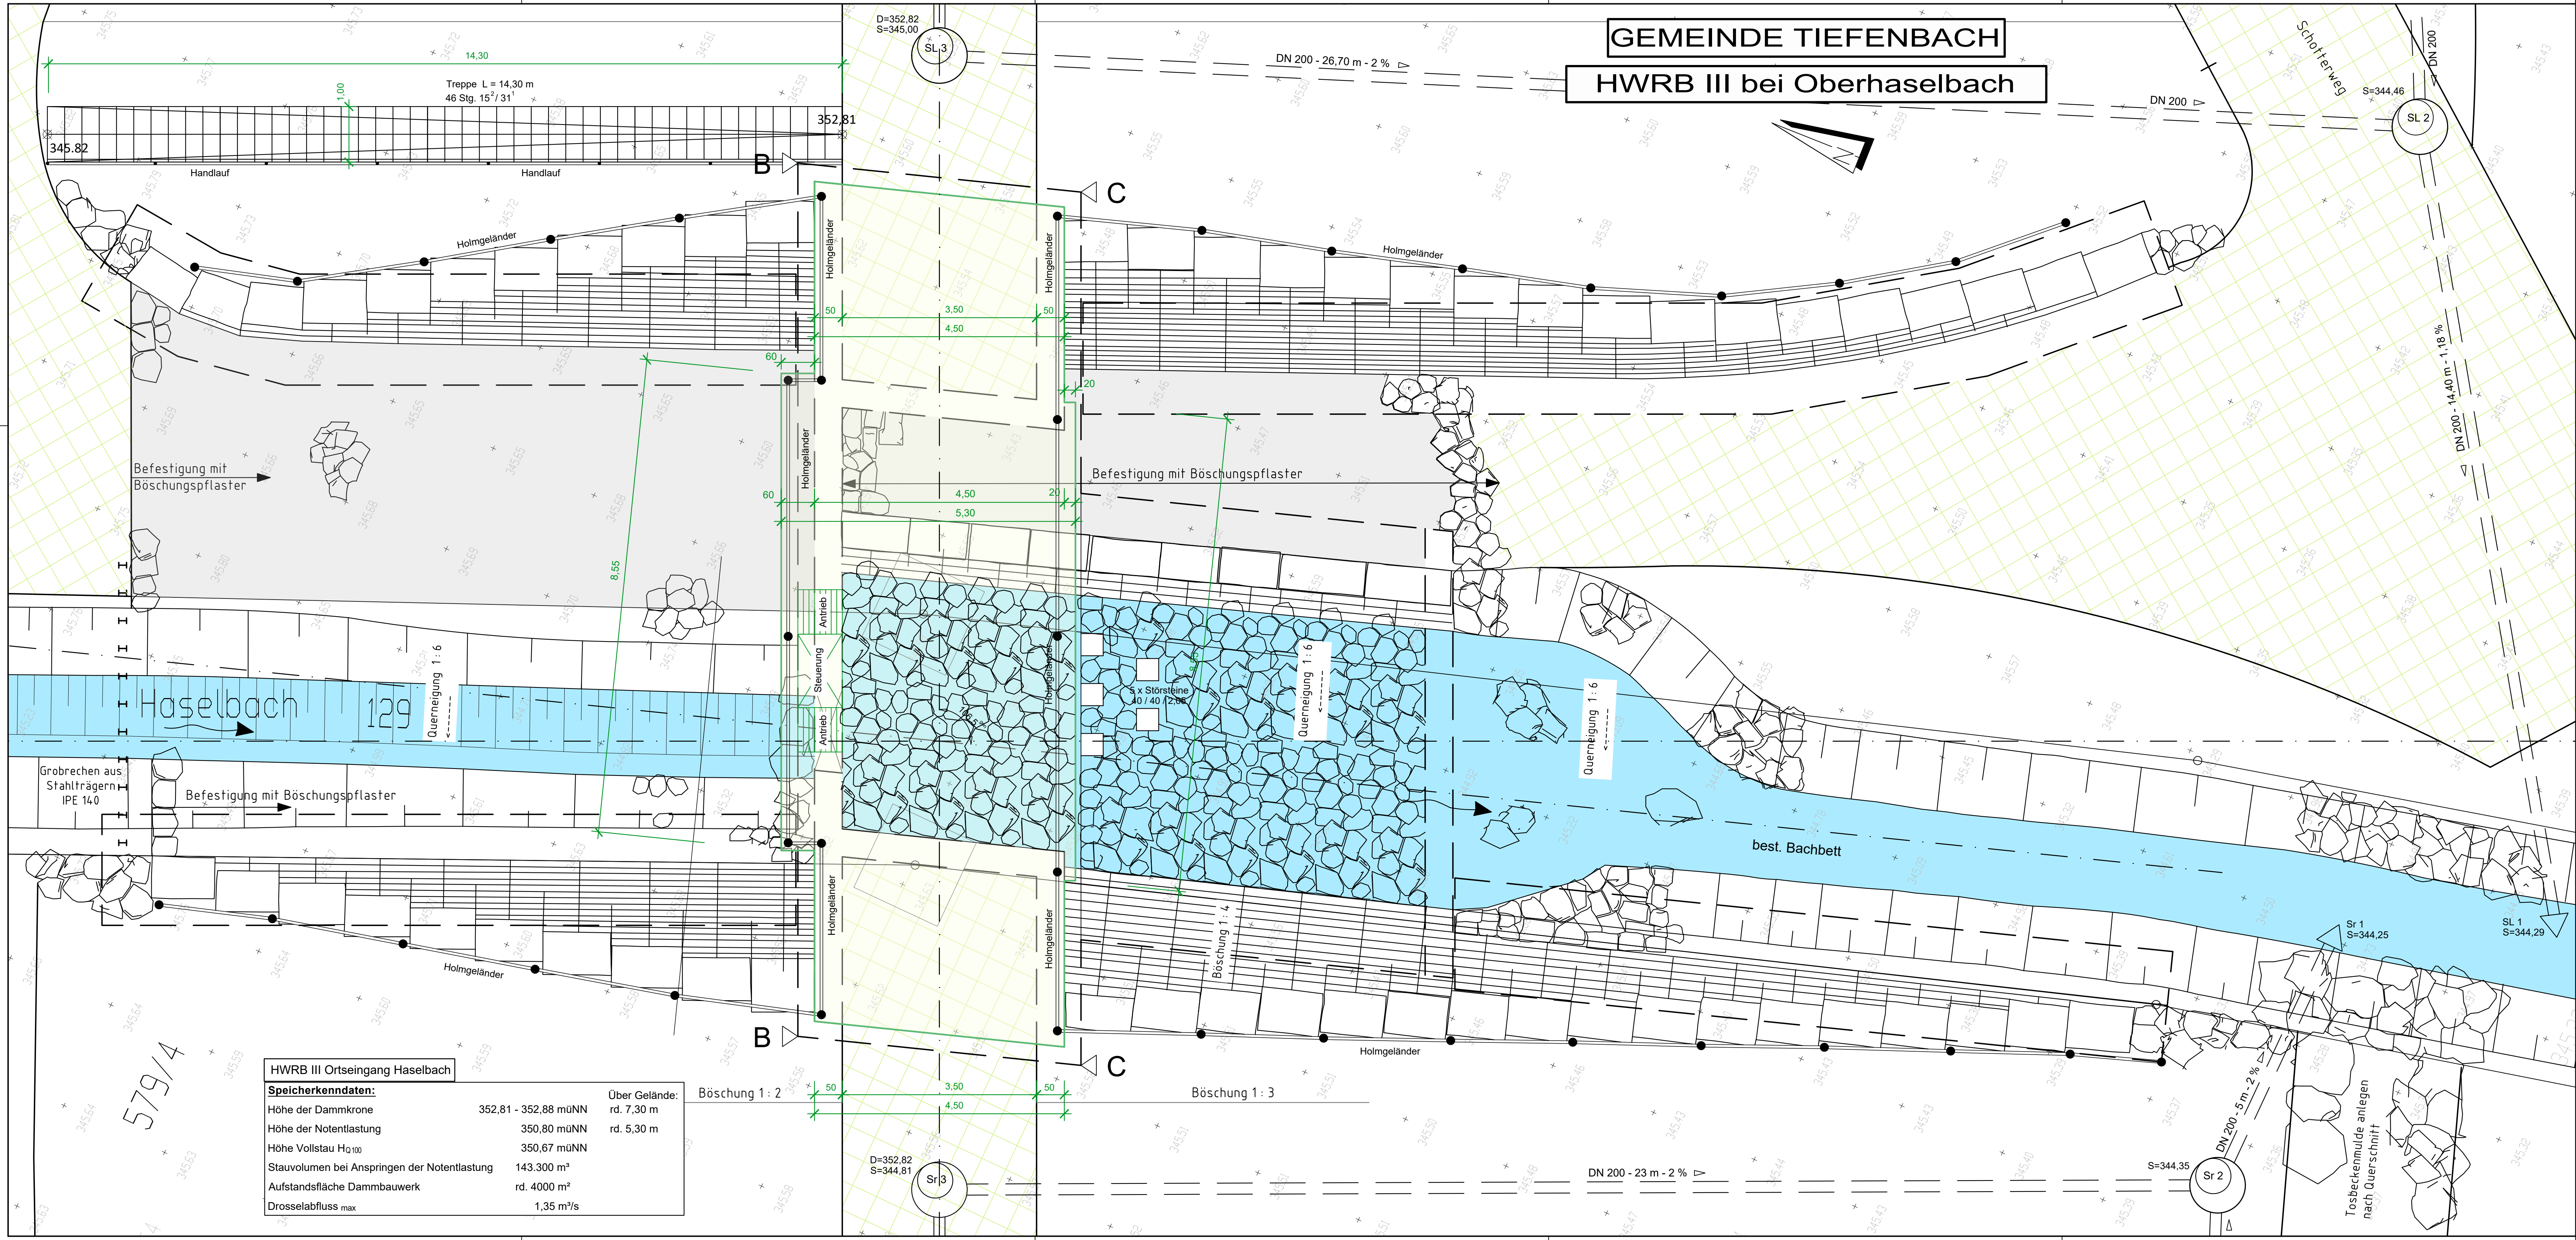

Beispieldarstellung gemäß DWA-M 509 (2014):
Im Anschluss an die befestigte Sohle ist eine Nachbettsicherung vorzusehen, um Auskolkungen am Übergang zum natürlichen Gewässerbett zu verhindern.

Zeichenerklärung:

- Pflaster mit Wasserbausteine
- Schotterrassen
- obere Platte

Wasserrecht

01	Nachforderungen übergearbeitet	05 02 00	30.07.2025	Hawout
Nr.	Änderungen	Ersetzt Plan Nr.	Datum	Name
ROLAND RICHTER INGENIEUR GMBH				
Am Sportfeld 2		TELEFON : 0851 / 9 49 29 - 0		
94121 SALZWEIG		TELEFAX : 0851 / 9 49 29 - 20		
Bauvorhaben : Hochwasserrückhaltebecken III bei Oberhaselbach		Projekt- Nr.	Beilage Nr.	
Bauherr : Gemeinde Tiefenbach		2379		
Landkreis : Passau		Plan- Nr.	05 02 01	
Maßstab :	Darstellung :	Datum	Name	
1:50	Draufsicht	entw. 16.04.2020	Rehrl	
		gez. 30.07.2025	Hawout	
		gepr.		
Gemeinde Tiefenbach :		ROLAND RICHTER INGENIEUR GMBH :		
Datum		26.01.2026		
Unterschrift		Datum		Unterschrift
WR_Lagepläne HWRB III Tiefenbach_M50_200.dwg				0,51 m²