



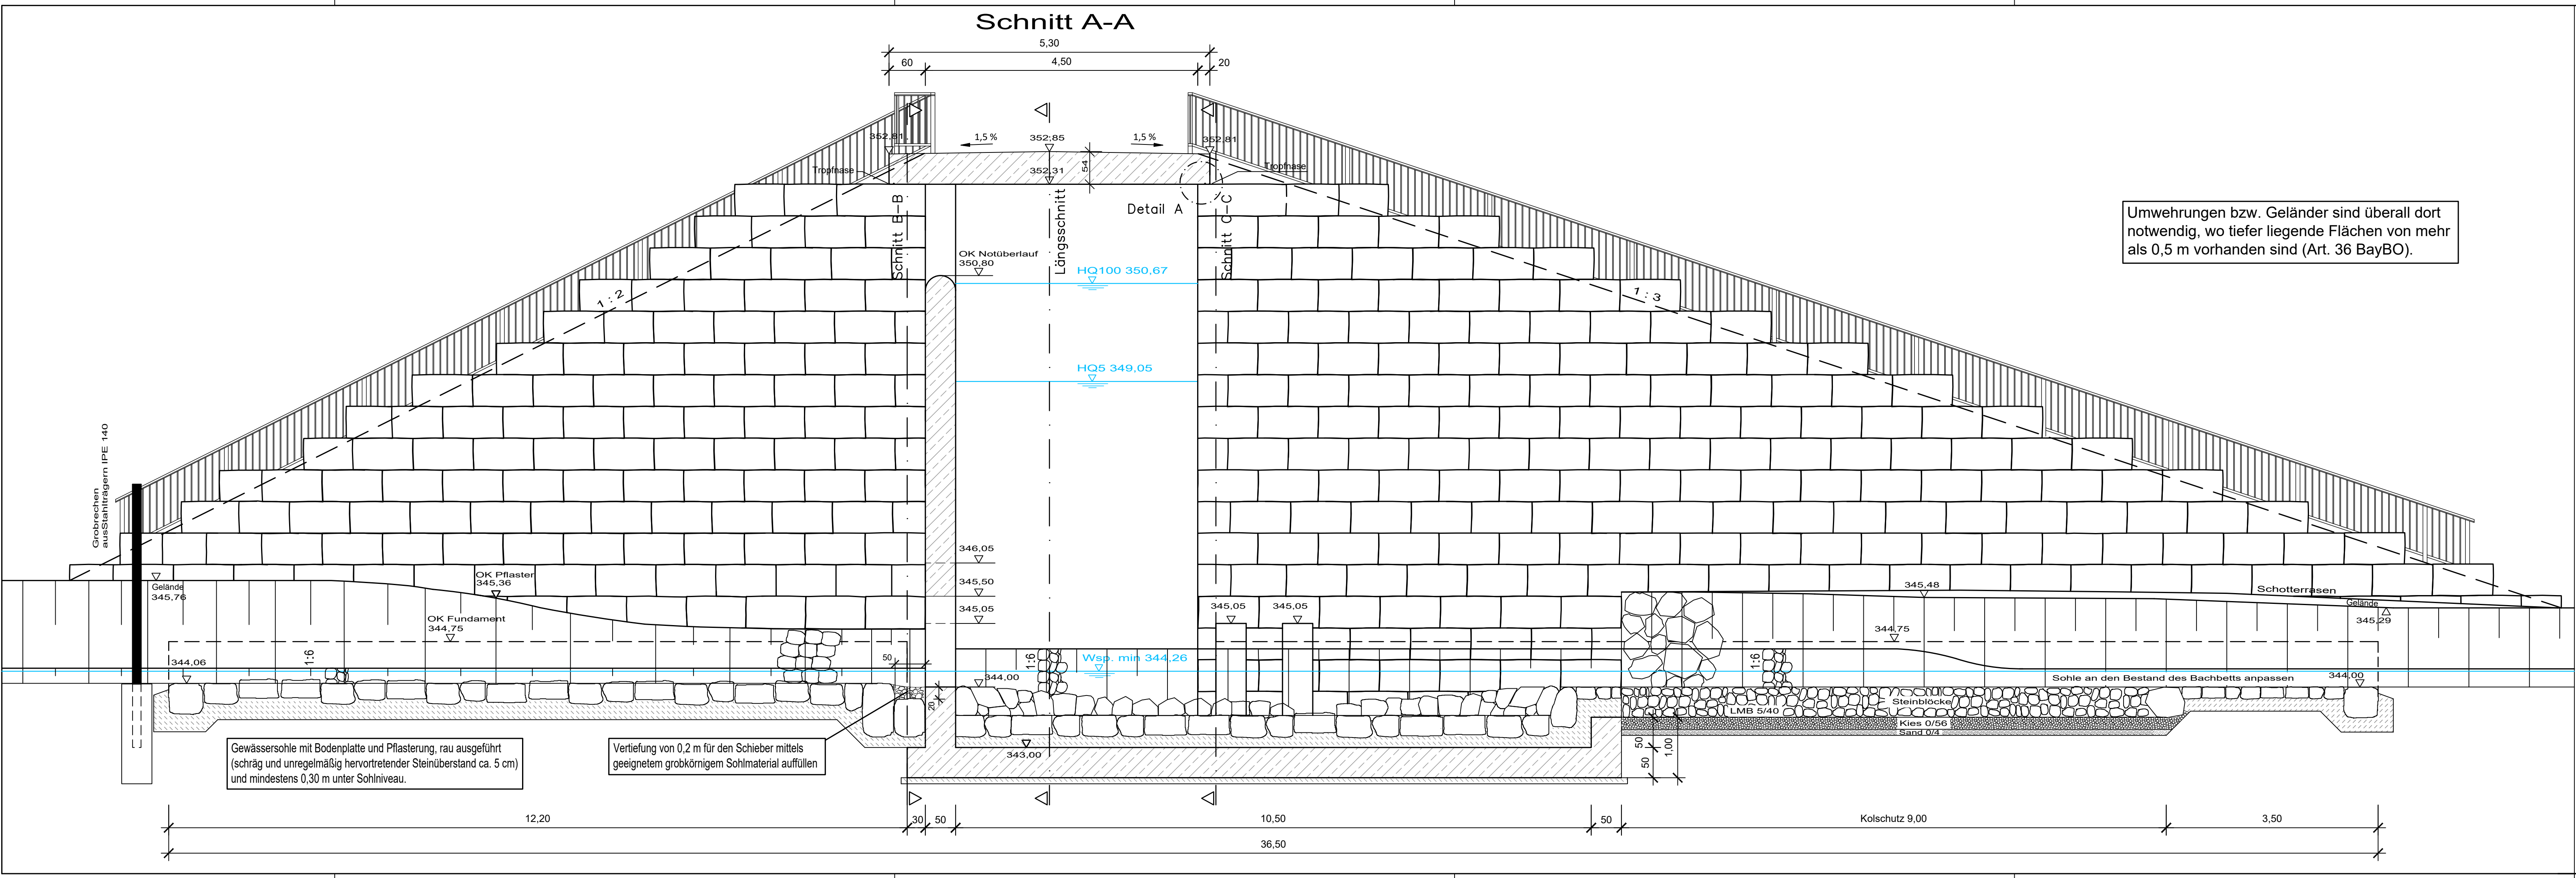

Detail A - M 1:1
Tropfnase mit Dreikantleisten

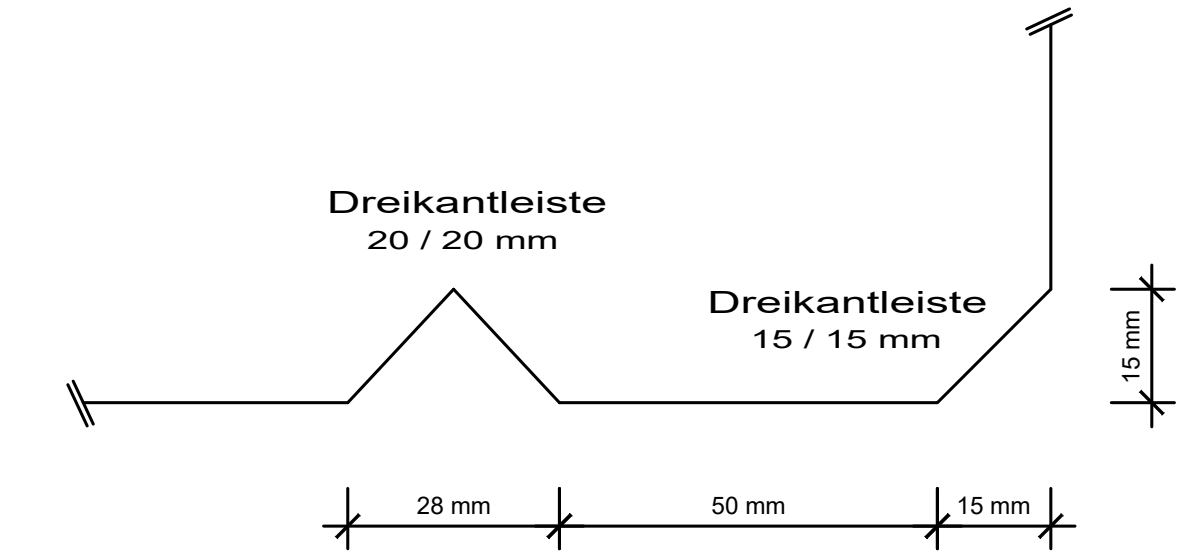

Wasserrecht

01	Nachforderungen übergearbeitet	05 03 00	30.07.2025	Sickinger
Nr.	Änderungen	Ersetzt Plan Nr.	Datum	Name
ROLAND RICHTER INGENIEUR GMBH				
Am Sportfeld 2 94121 SALZWEIG		TELEFON : 0851 / 9 49 29 - 0 TELEFAX : 0851 / 9 49 29 - 20		
Bauvorhaben : Hochwasserrückhaltebecken III bei Oberhaselbach			Projekt- Nr.	Beilage Nr.
Bauherr :			2379	
Landkreis : Passau			Plan- Nr.	
			05 03 01	
Maßstab :	Darstellung :		Datum	Name
1:50	Schnitt A-A Querschnitt Damm		entw. 16.04.2020	Rehrl
			gez. 30.07.2025	Hawout
			gepr.	
Gemeinde Tiefenbach :		ROLAND RICHTER INGENIEUR GMBH :		
		26.01.2026		
Datum	Unterschrift		Datum	Unterschrift
WR_Längenschnitt_Querschnitt A-A_Schnitt B-B und Schnitt C-C_M100_50.dwg				
0,32 m²				