


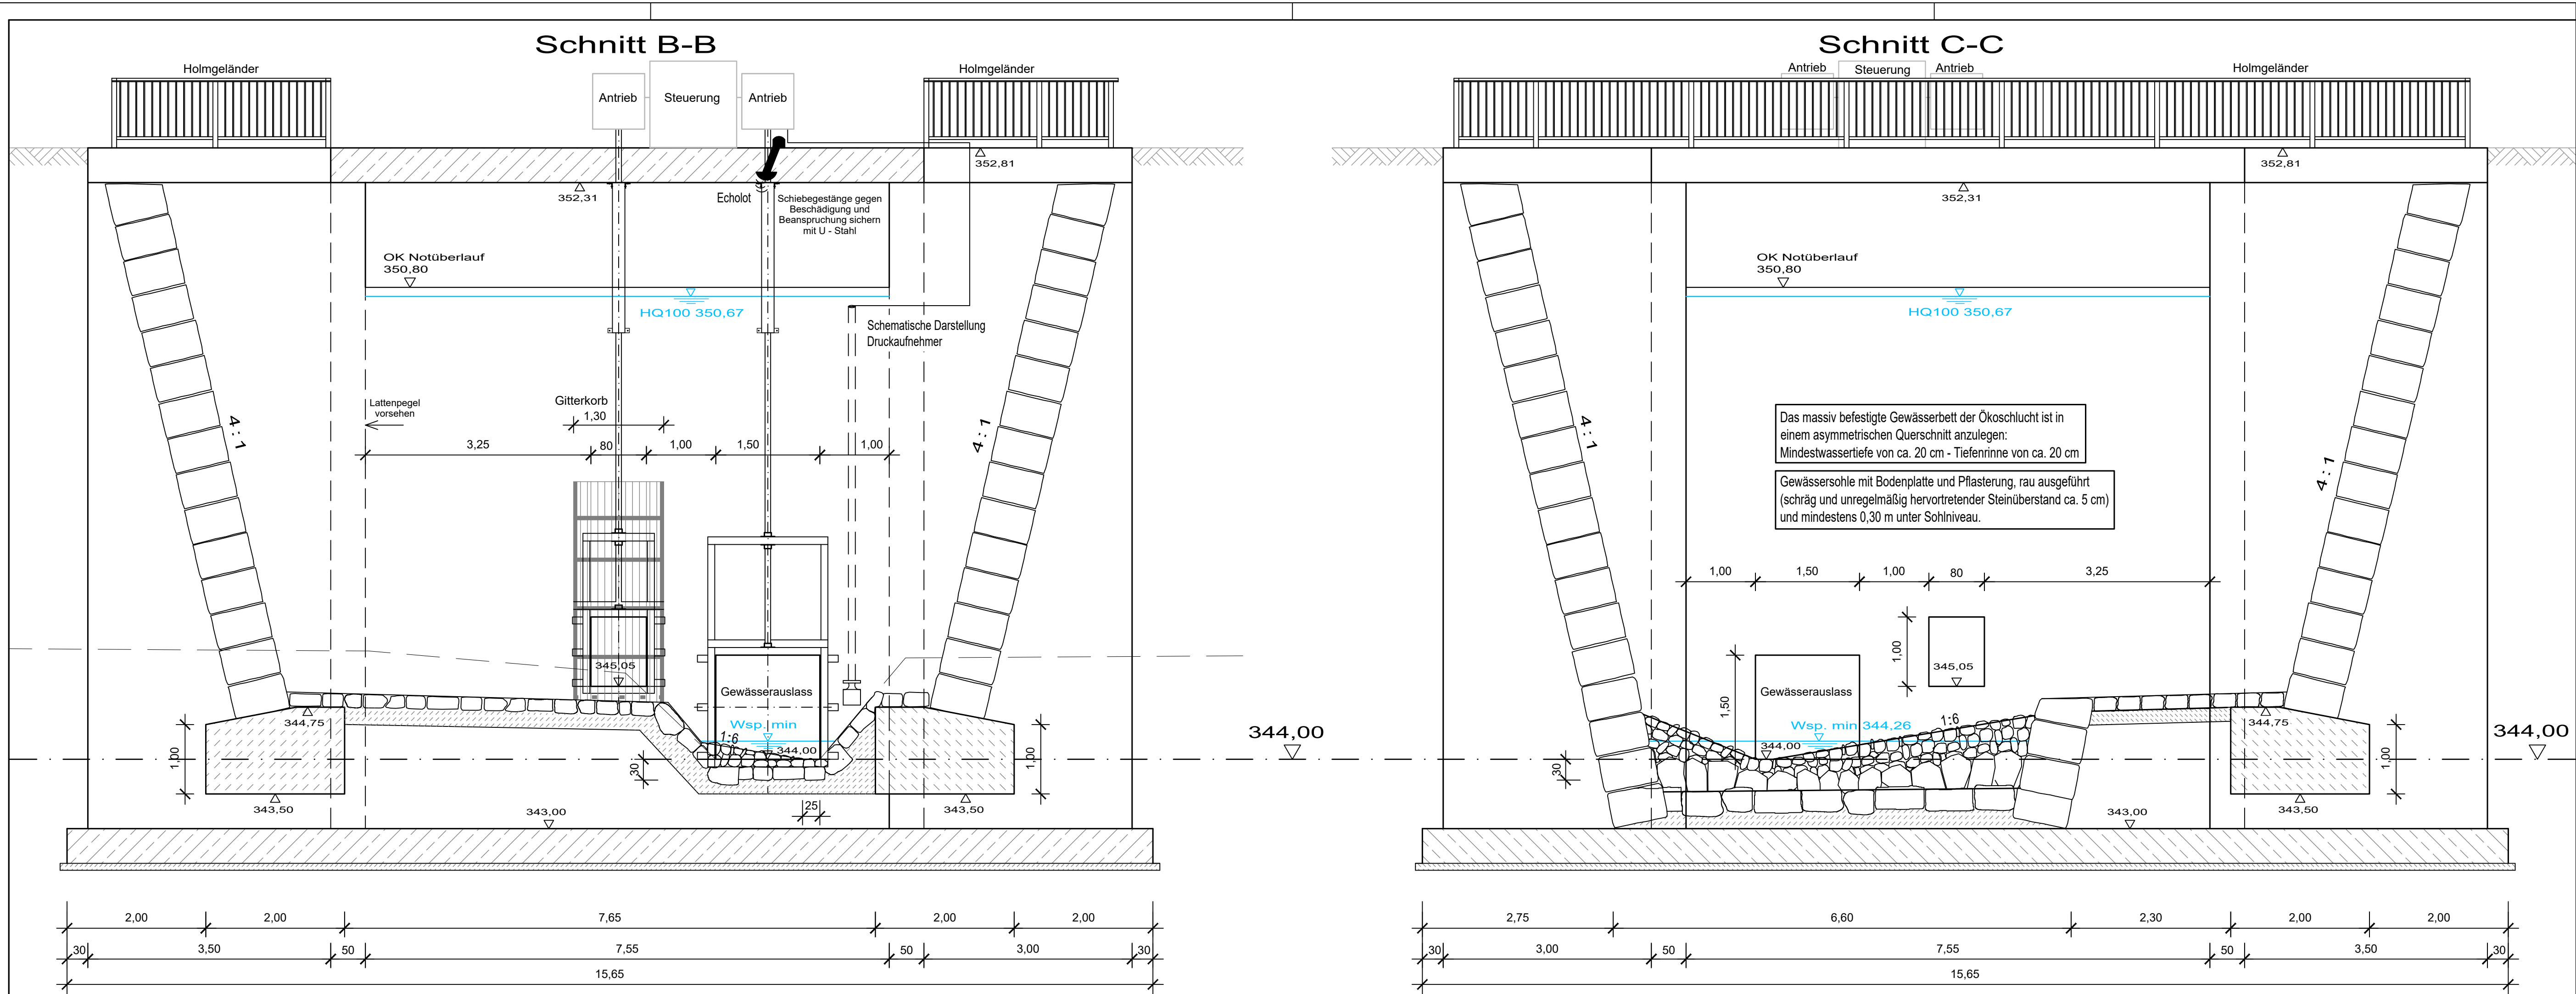

Gitterkorb

Stababstand e = 12 mm

Wasserrecht

01	Nachforderungen übergearbeitet	05 04 00	30.07.2025	Hawout
Nr.	Änderungen	Ersetzt Plan Nr.	Datum	Name
ROLAND RICHTER INGENIEUR GMBH				
Am Sportfeld 2		TELEFON : 0851 / 9 49 29 - 0		
94121 SALZWEIG		TELEFAX : 0851 / 9 49 29 - 20		
Bauvorhaben : Hochwasserrückhaltebecken III bei Oberhaselbach		Projekt- Nr. Beilage Nr.		
Bauherr : Gemeinde Tiefenbach		2379		
Landkreis : Passau		Plan- Nr. 05 04 01		
Maßstab : 1:50	Darstellung : Schnitt B-B und Schnitt C-C	Datum	Name	
		entw.	16.04.2020	Rehrl
		gez.	30.07.2025	Hawout
		gepr.		
Gemeinde Tiefenbach :		ROLAND RICHTER INGENIEUR GMBH :		
Datum Unterschrift		26.01.2026 Datum Unterschrift		
WR_Längenschnitt_Querschnitt A-A, Schnitt B-B und Schnitt C-C_M100_50.dwg		0,28 m²		