


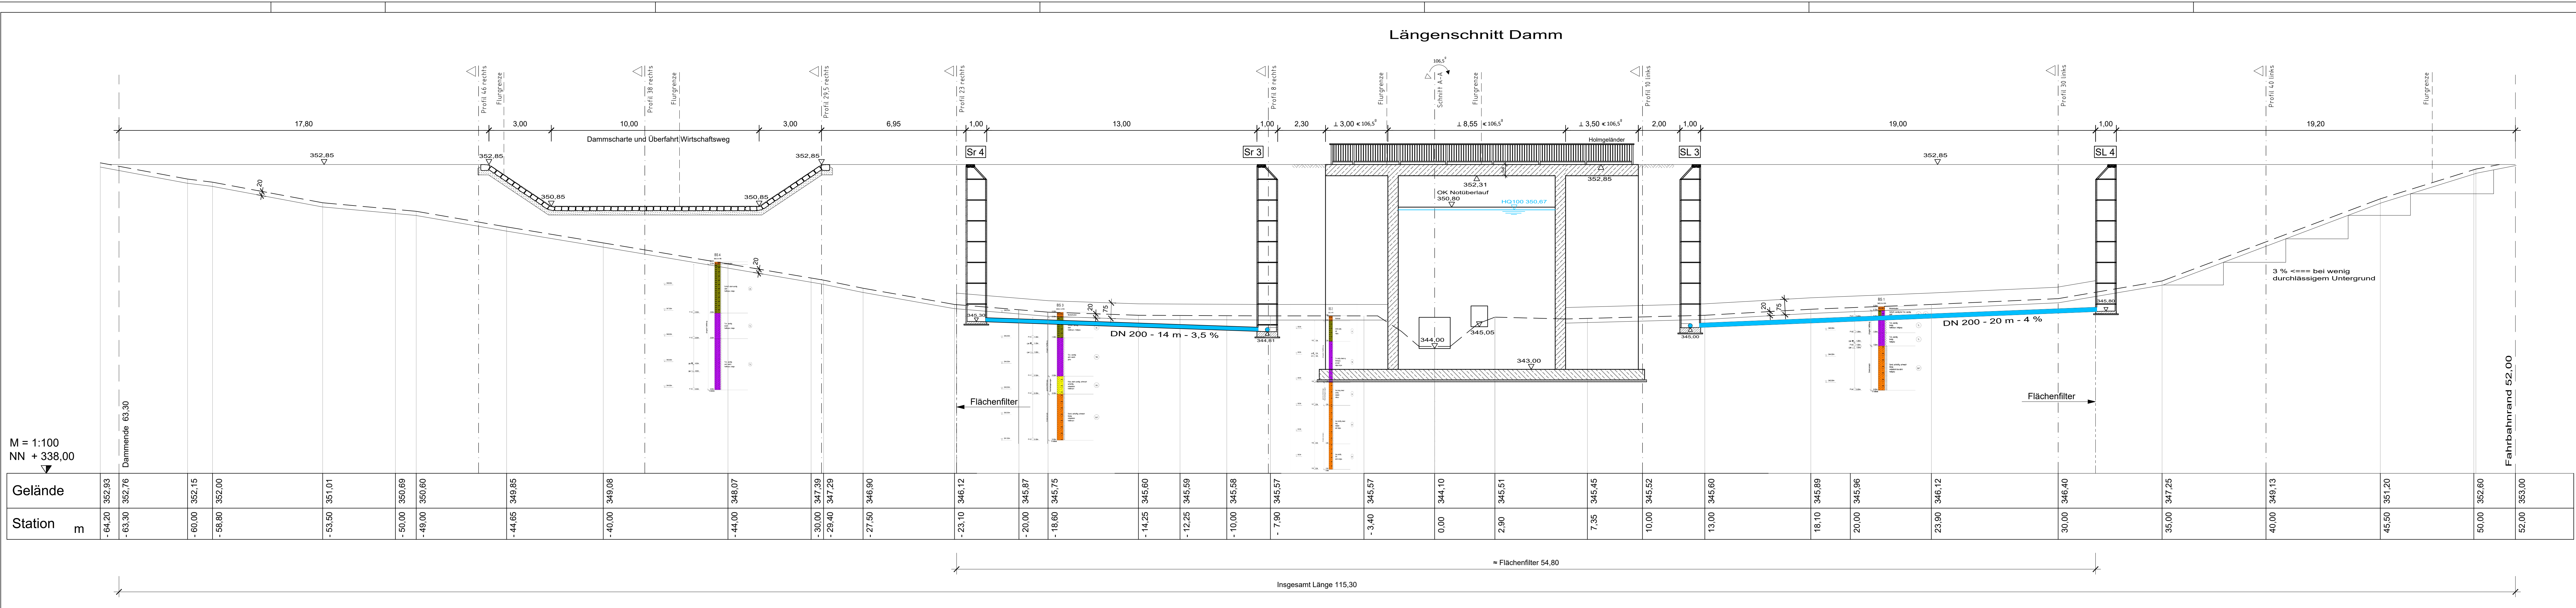

Wasserrecht

Nr.	Änderungen	Ersetzt Plan Nr.	Datum	Name
ROLAND RICHTER INGENIEUR GMBH				
Am Sportfeld 2 94121 SALZWEIG		TELEFON : 0851 / 9 49 29 - 0 TELEFAX : 0851 / 9 49 29 - 20		
Bauvorhaben : Hochwasserrückhaltebecken III bei Oberhaselbach		Projekt- Nr.	Beilage Nr.	
Bauherr : Gemeinde Tiefenbach		2379		
Landkreis : Passau		Plan- Nr.	05 05 00	
Maßstab : 1:100	Darstellung : Längenschnitt Damm	Datum	Name	
		entw. 16.04.2020	Rehrl	
		gez. 30.07.2025	Hawout	
Gemeinde Tiefenbach :		ROLAND RICHTER INGENIEUR GMBH :		
Datum		30.07.2025		
Unterschrift		Datum		
WR_Längenschnitt_Querschnitt A-A, Schnitt B-B und Schnitt C-C_M100_50.dwg		0,43 m²		