


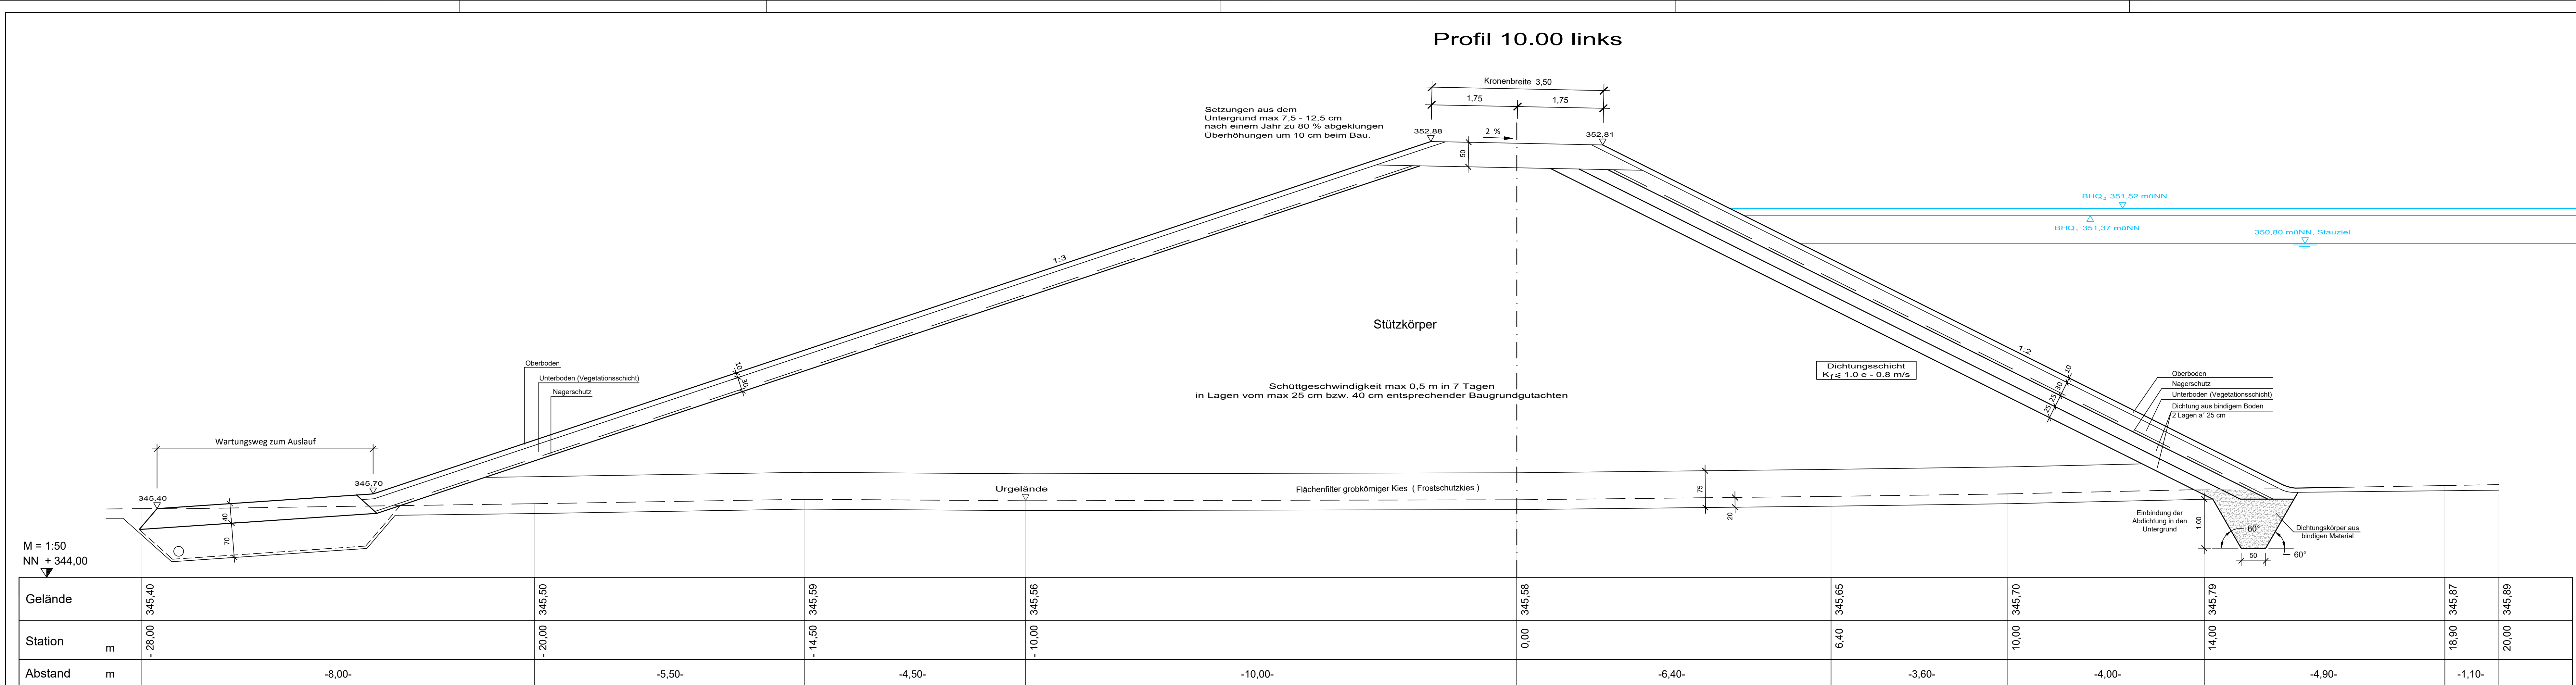

Wasserrecht

Nr.	Änderungen	Ersetzt Plan Nr.	Datum
ROLAND RICHTER INGENIEUR GMBH		Beilage Nr.	
Am Sportfeld 2		2379	
94121 SALZWEIG		06 01 00	
Bauvorhaben : Hochwasserrückhaltebecken III bei Oberhaselbach		Plan- Nr.	
Bauherr : Gemeinde Tiefenbach		Datum	
Landkreis : Passau		Name	
Maßstab : 1:50		Darstellung : Profil 10.00 links	
		entw. 16.04.2020 Rehrl	
		gez. 30.07.2025 Hawout	
		gepr.	
Gemeinde Tiefenbach :		ROLAND RICHTER INGENIEUR GMBH :	
Datum		30.07.2025	
Unterschrift		Datum	
Unterschrift		Unterschrift	
WR_Profil Oberhaselbach_HWRB III.dwg		0,38 m²	