


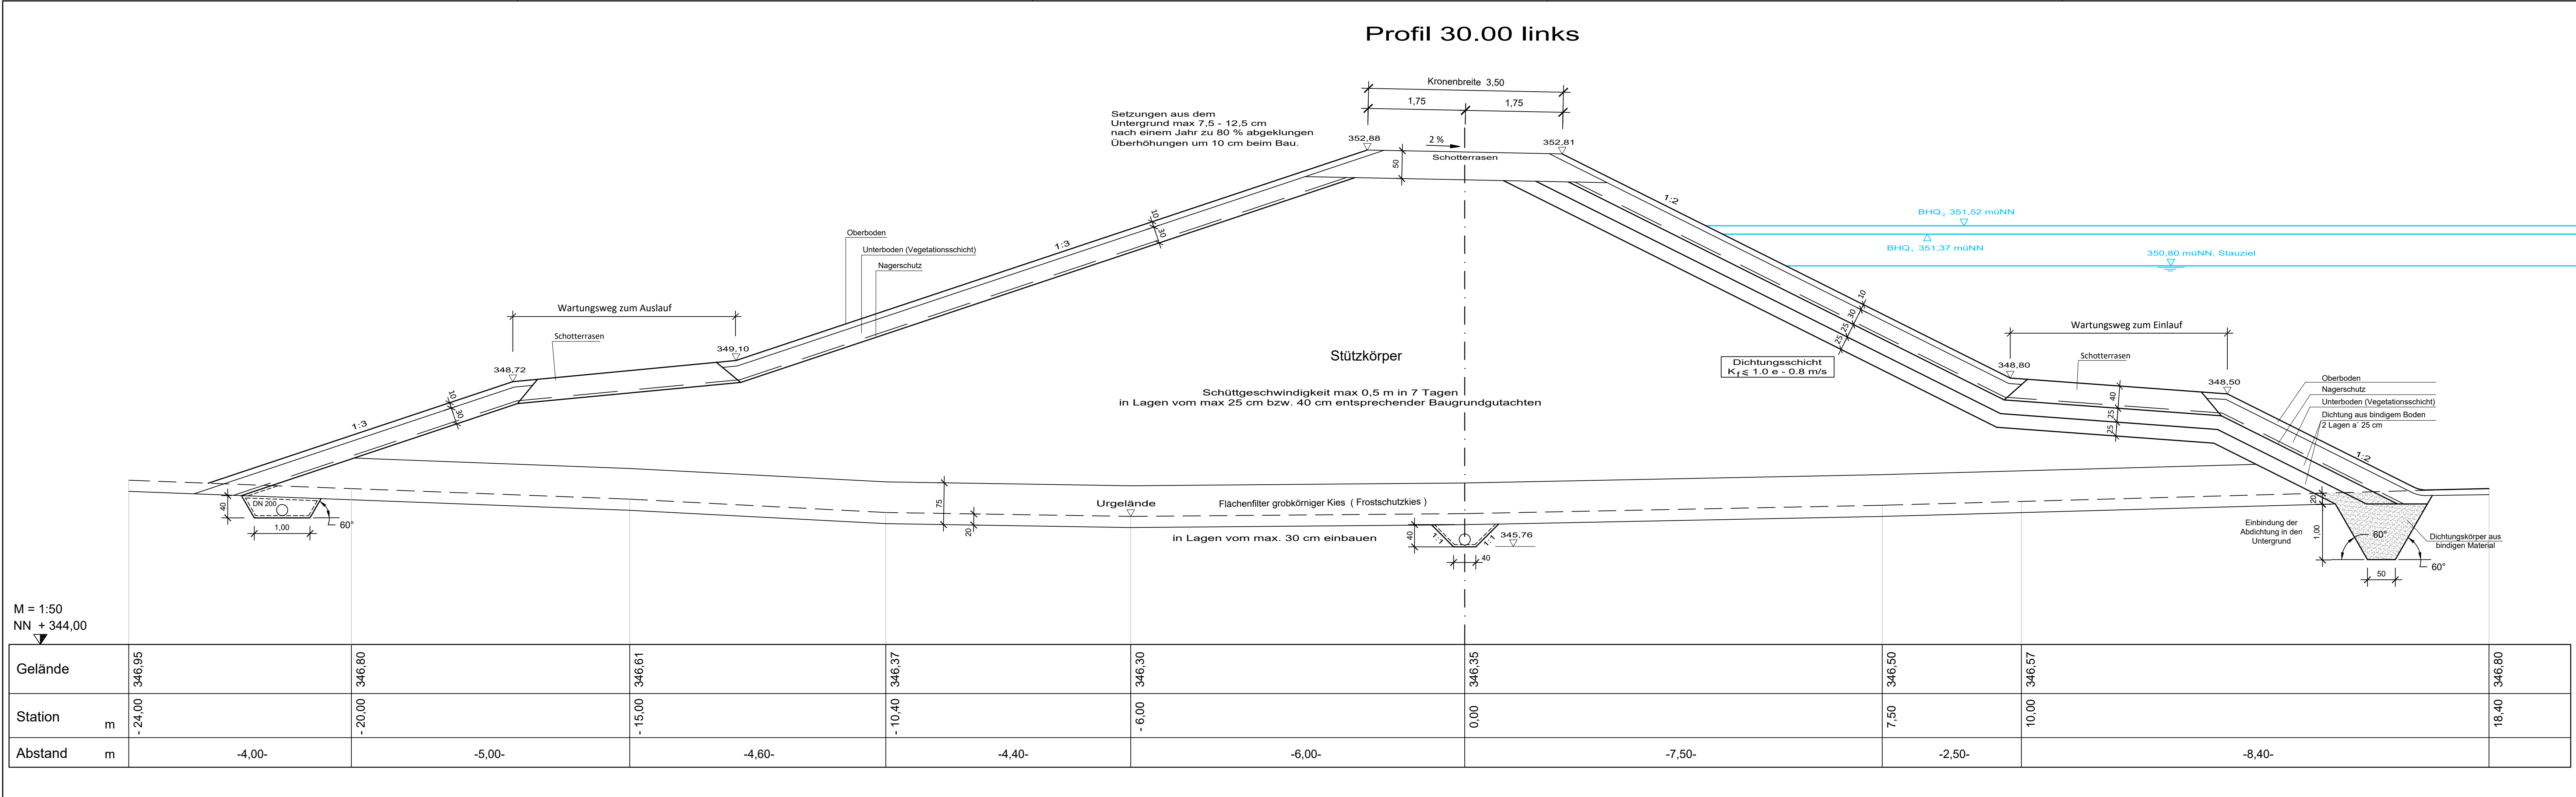

Wasserrecht

Nr.	Änderungen	Ersetzt Plan Nr.	Datum	Name	
ROLAND RICHTER INGENIEUR GMBH					
Am Sportfeld 2		TELEFON : 0851 / 9 49 29 - 0			
94121 SALZWEG		TELEFAX : 0851 / 9 49 29 - 20			
Bauvorhaben : Hochwasserrückhaltebecken III bei Oberhaselbach			Projekt- Nr.	Beilage Nr.	
Bauherr : Gemeinde Tiefenbach			2379		
Landkreis : Passau			Plan- Nr.		
			06 02 00		
Maßstab :	Darstellung :			Datum	Name
1:50	Profil 30.00 links		entw.	16.04.2020	Rehrl
			gez.	30.07.2025	Hawout
			gepr.		
Gemeinde Tiefenbach :			ROLAND RICHTER INGENIEUR GMBH :		
			30.07.2025		
Datum			Unterschrift		
WR_Profil Oberhaselbach_HWRB III.dwg			0,34 m		