


## Profil 23.00 rechts

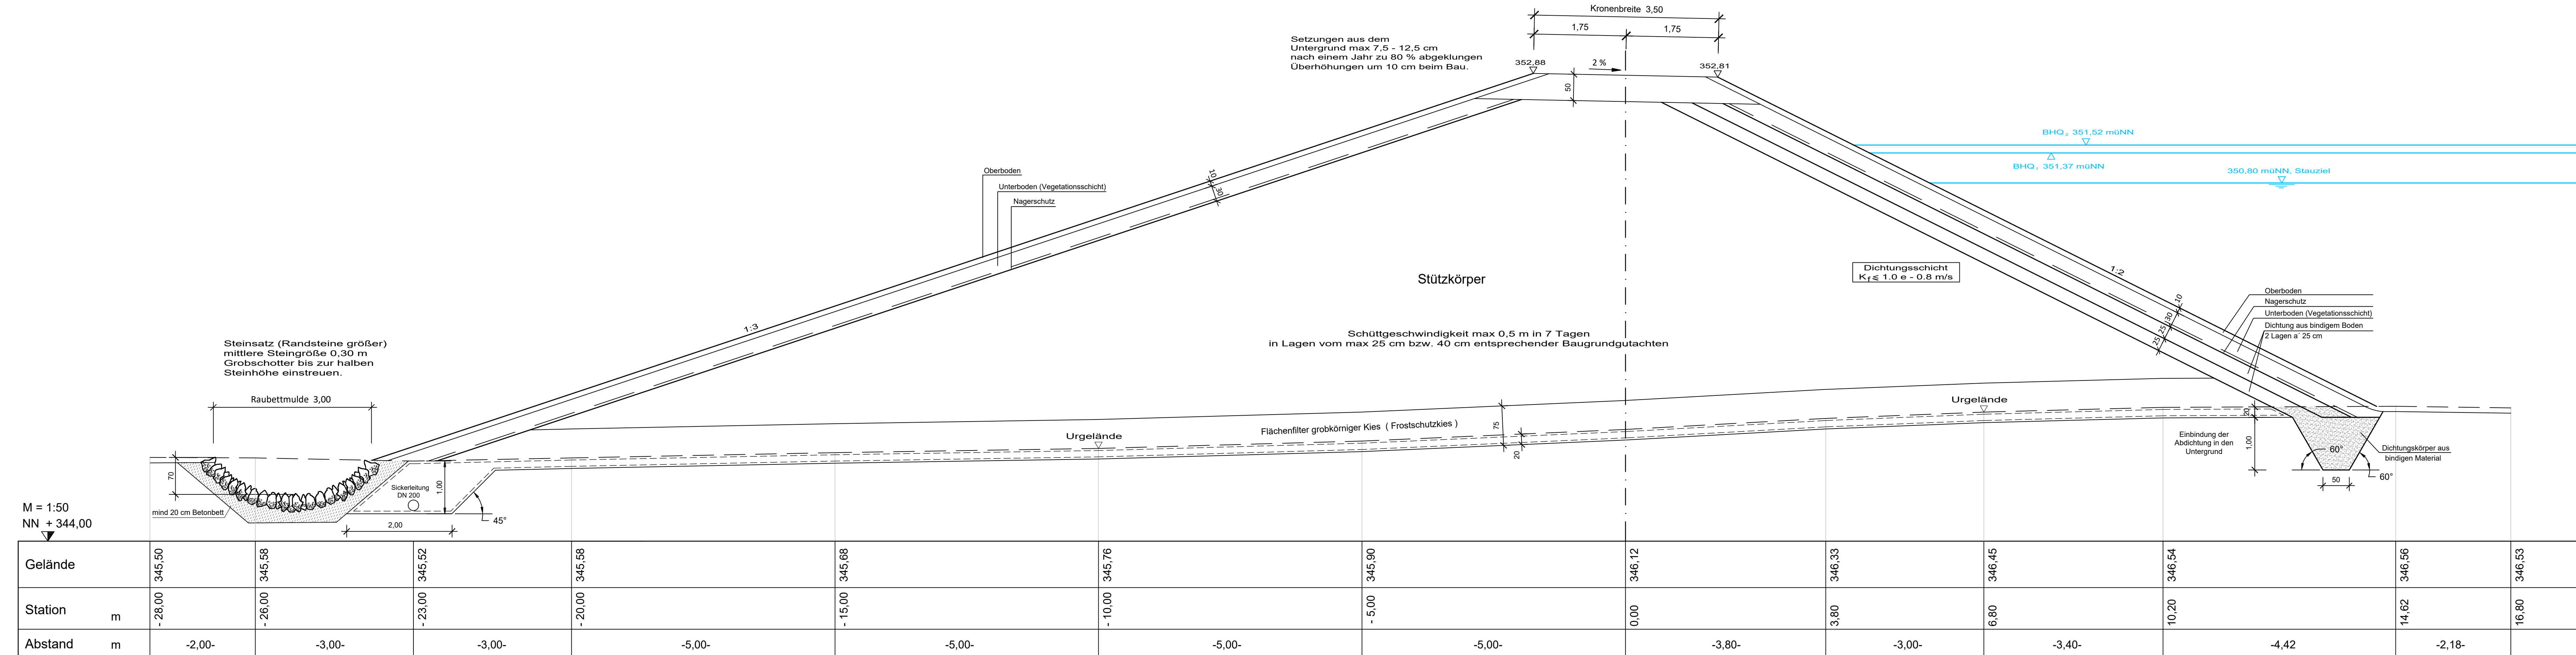

# Wasserrecht

|                                                               |            |                                                               |                                                 |             |        |
|---------------------------------------------------------------|------------|---------------------------------------------------------------|-------------------------------------------------|-------------|--------|
|                                                               |            |                                                               |                                                 |             |        |
|                                                               |            |                                                               |                                                 |             |        |
| Nr.                                                           | Änderungen | Ersetzt Plan Nr.                                              | Datum                                           | Name        |        |
| <b>ROLAND RICHTER INGENIEUR GMBH</b>                          |            |                                                               |                                                 |             |        |
| Am Sportfeld 2<br>94121 SALZWEG                               |            | TELEFON : 0851 / 9 49 29 - 0<br>TELEFAX : 0851 / 9 49 29 - 20 |                                                 |             |        |
| Bauvorhaben : Hochwasserrückhaltebecken III bei Oberhaselbach |            |                                                               | Projekt- Nr.                                    | Beilage Nr. |        |
| Bauherr :                                                     |            |                                                               | <b>2379</b>                                     |             |        |
| Landkreis : Passau                                            |            |                                                               | Plan- Nr.<br><b>06 05 00</b>                    |             |        |
| Maßstab :                                                     |            | Darstellung :                                                 |                                                 | Datum       | Name   |
| 1:50                                                          |            | Profil 23.00 rechts                                           | entw.                                           | 16.04.2020  | Rehrl  |
|                                                               |            |                                                               | gez.                                            | 30.07.2025  | Hawout |
|                                                               |            |                                                               | gepr.                                           |             |        |
| Gemeinde Tiefenbach :                                         |            |                                                               | ROLAND RICHTER INGENIEUR GMBH :                 |             |        |
| Datum _____<br>Unterschrift _____                             |            |                                                               | 30.07.2025<br>Datum _____<br>Unterschrift _____ |             |        |
| WR_Profile Oberhaselbach_HWRB III.dwg                         |            |                                                               | 0,36 m²                                         |             |        |