


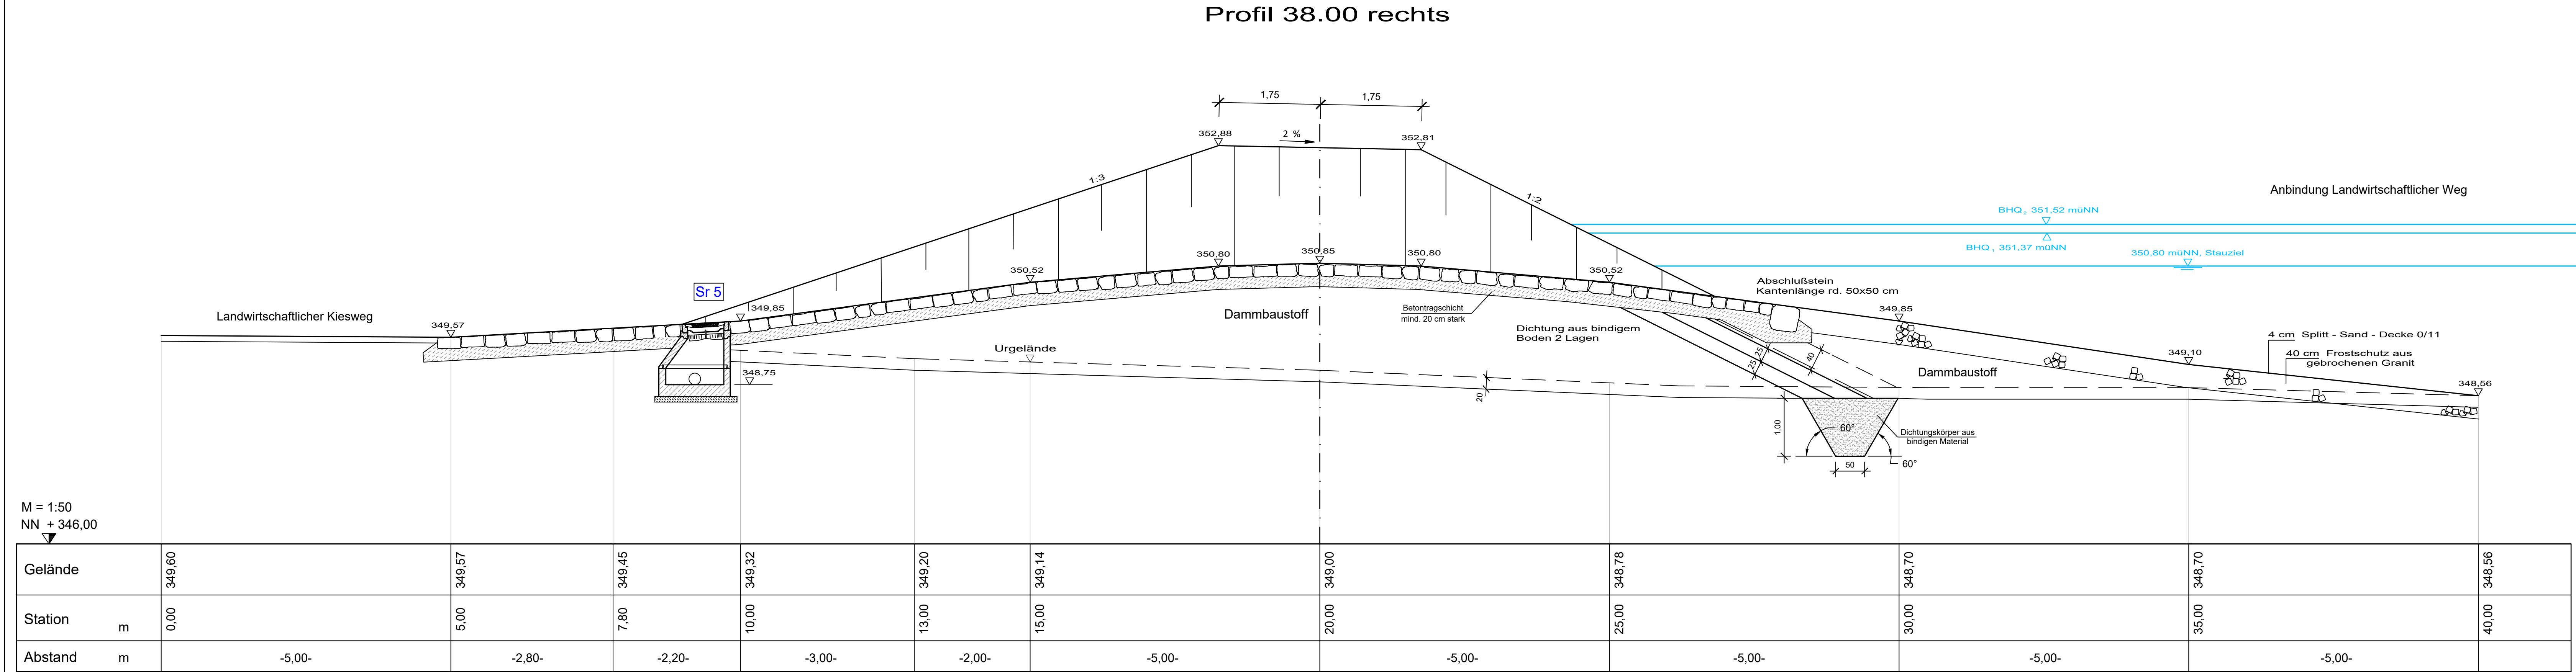

Wasserrecht

Nr.	Änderungen	Ersetzt Plan Nr.	Datum	Name
ROLAND RICHTER INGENIEUR GMBH				
Am Sportfeld 2		TELEFON : 0851 / 9 49 29 - 0		
94121 SALZWEG		TELEFAX : 0851 / 9 49 29 - 20		
Bauvorhaben : Hochwasserrückhaltebecken III bei Oberhaselbach			Projekt- Nr.	Beilage Nr.
Bauherr : Landkreis : Passau			2379	
			Plan- Nr.	
			06 07 00	
				Datum
				Name
Maßstab :	Darstellung :	entw.	16.04.2020	Rehrl
1:50	Profil 38.00 rechts	gez.	30.07.2025	Hawout
		gepr.		
Gemeinde Tiefenbach :		ROLAND RICHTER INGENIEUR GMBH :		
		30.07.2025		
Datum		Unterschrift		
WR_Profile Oberhaselbach_HWRB III.dwg		0,33 m²		