



DETAIL 7

Querschnitt
mit Dränrigole (Hauptrigole)
und Drainagerohr

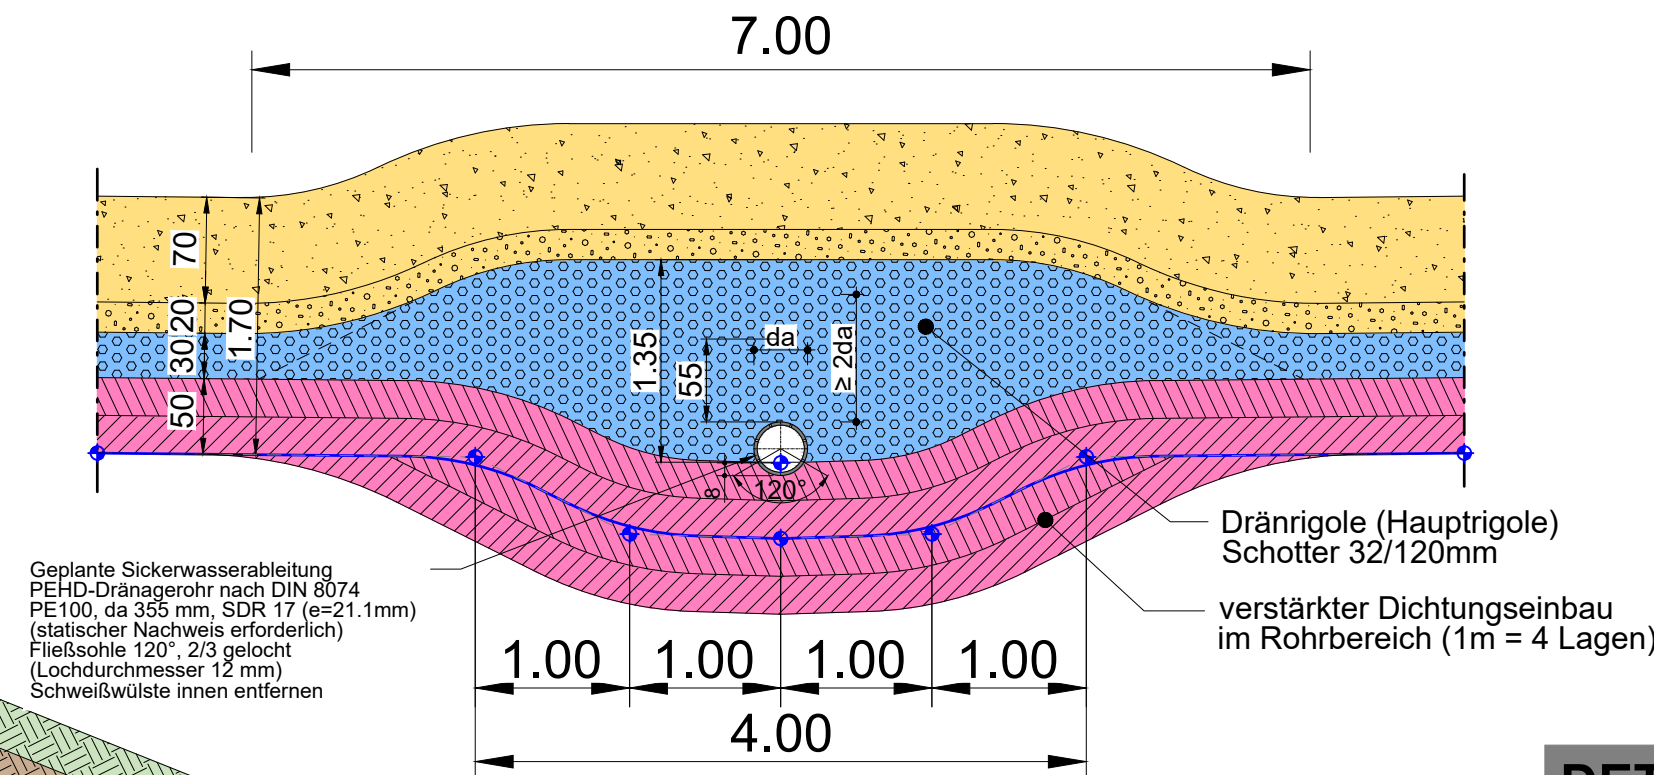


DETAIL 6

Dichtungsdurchdringung

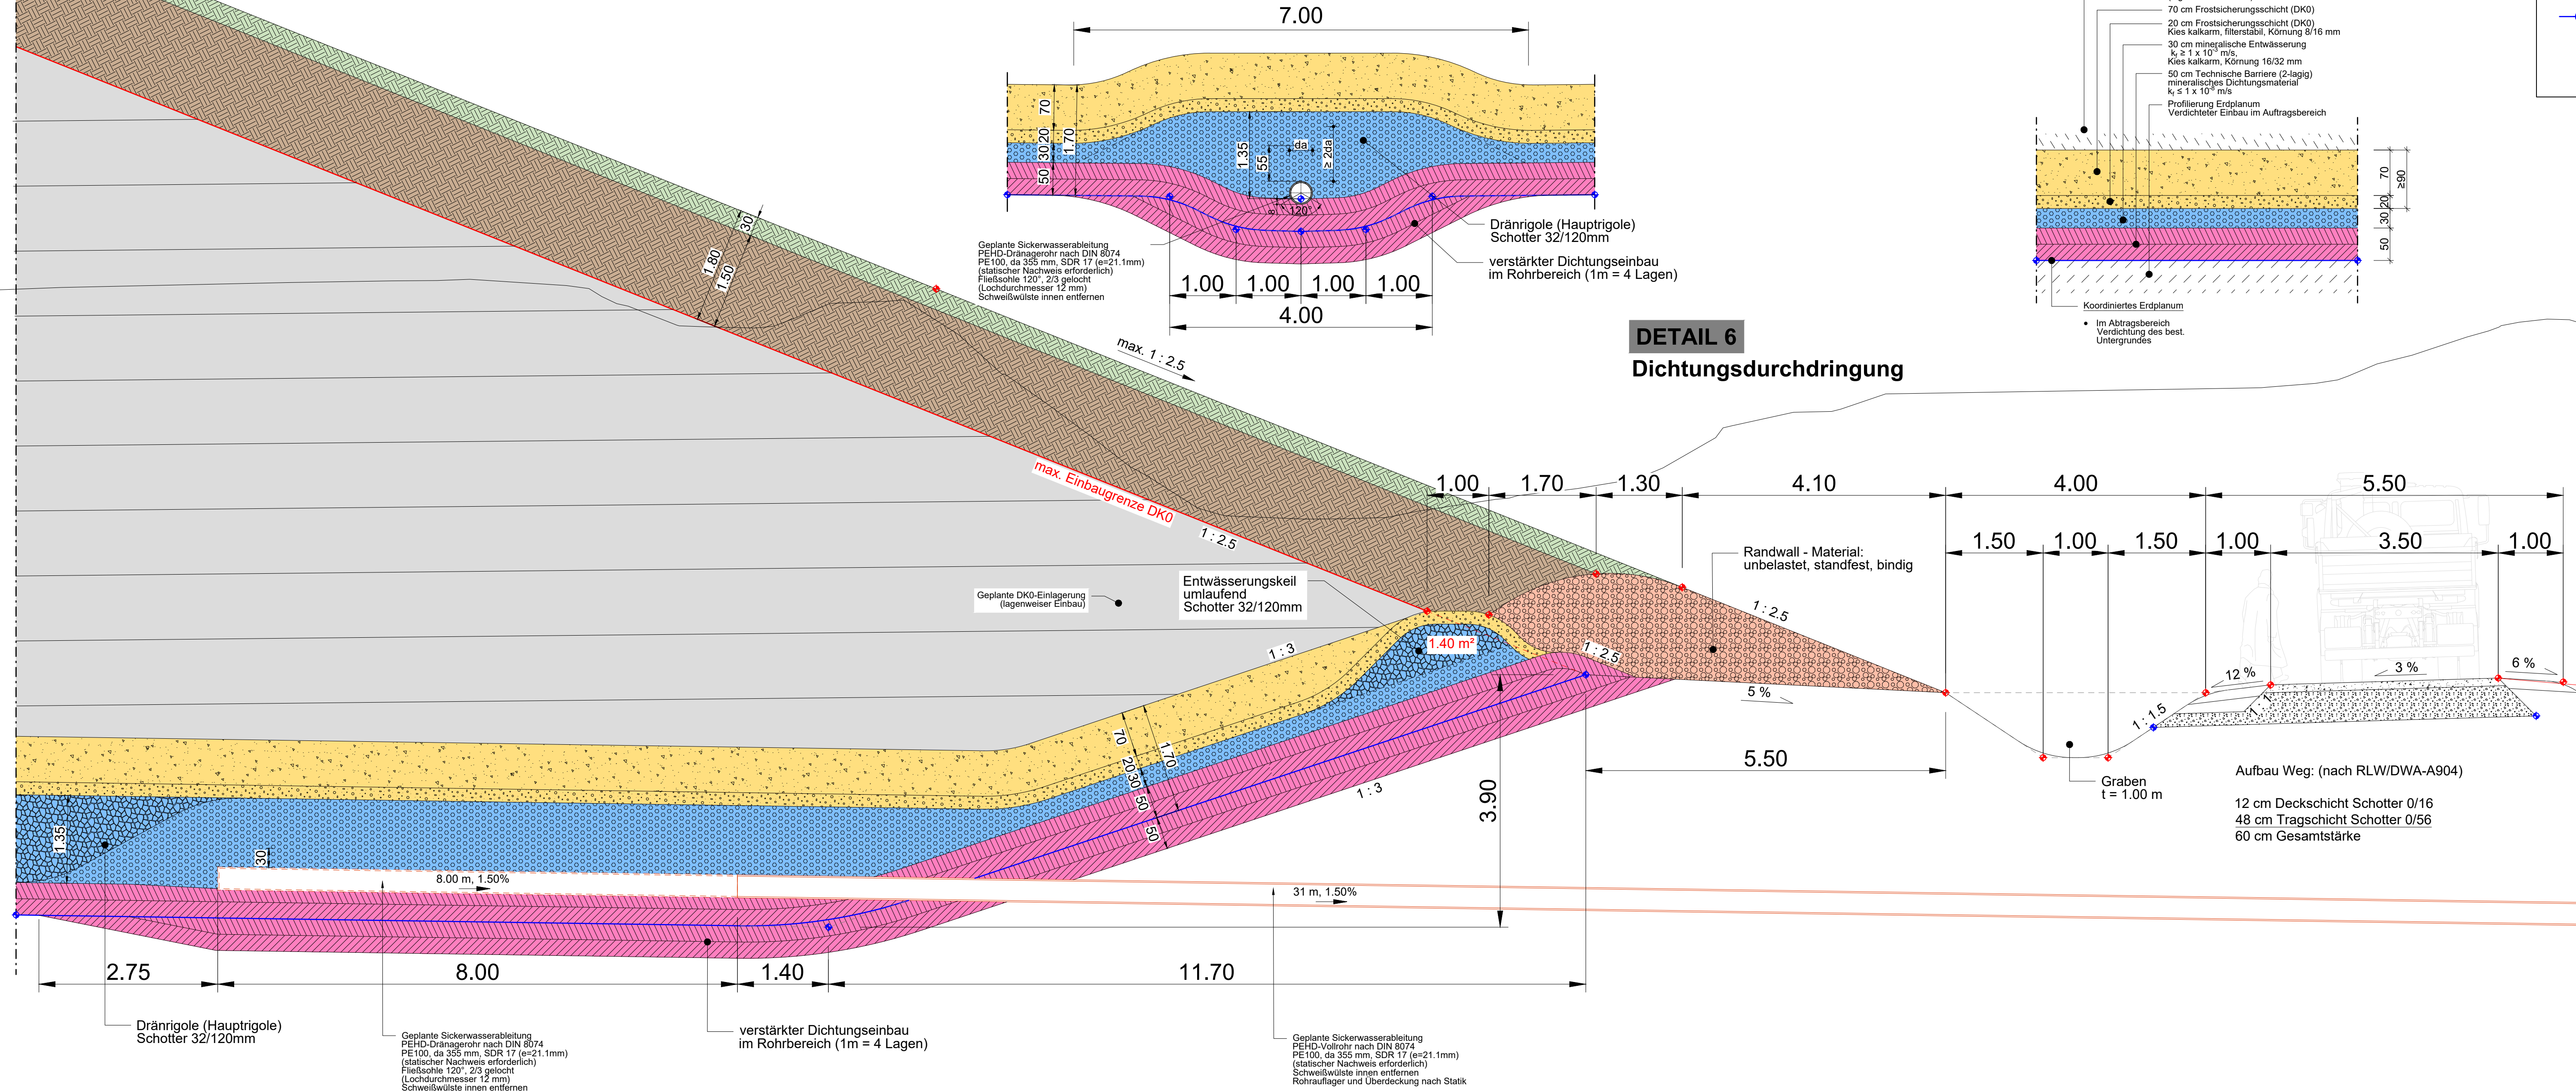

DETAIL A

Systemaufbau
Geplante Basisfläche

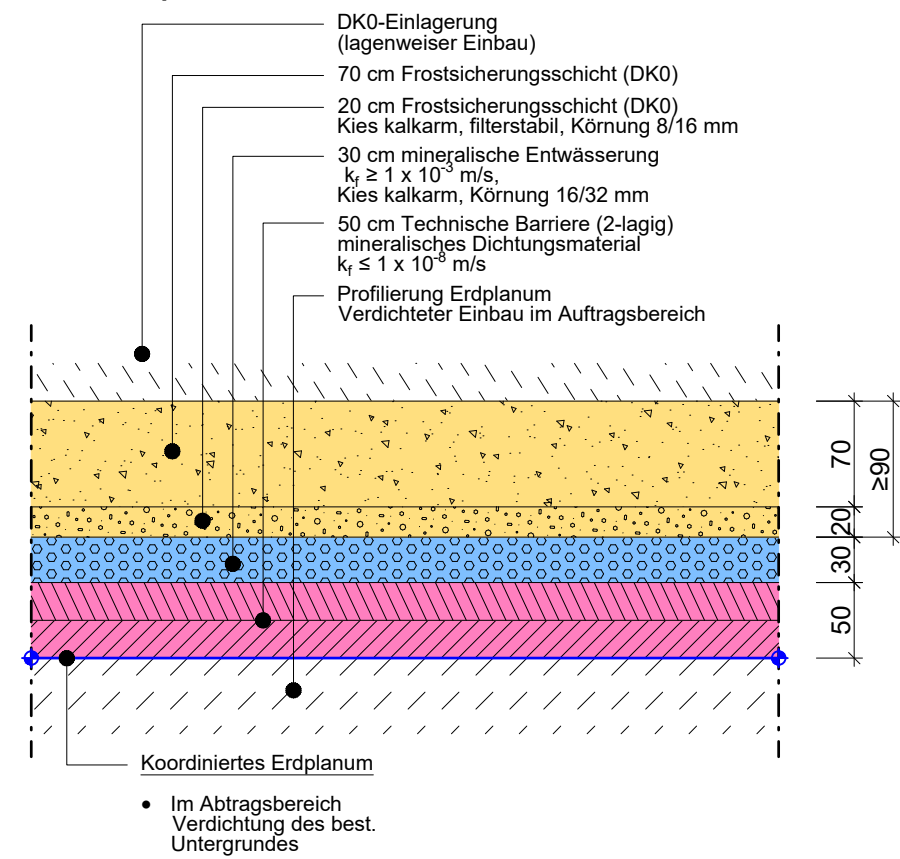

HINWEIS:

- KOORDINierter PUNKT/HORIZONT LAUT DIGITALEM GELÄNDEM ODELL "DGM_OK_Deponie"
- KOORDINierter PUNKT/HORIZONT LAUT DIGITALEM GELÄNDEM ODELL "DGM_BASIS_PLANUM"
- Ausführung mit Ausrundungen nach Anforderungen Baumaschinentechnik.

Bauschutt Zöls GmbH
Geplante DK-0 Deponie

PLANUNGSGRUNDLAGE:

Probenahmeschacht
DN 1200

S1
D388.19
Sz384.54
Sa384.39
T3.80m

Aufbau Weg: (nach RLW/DWA-A904)
12 cm Deckschicht Schotter 0/16
48 cm Tragschicht Schotter 0/56
60 cm Gesamtstärke

Genehmigungsplanung

PLANNUMMER: WU-GP-DP2		INDEX:	MASSTAB: 1 : 50
VORHABENTRÄGER: Bauschutt Zöls GmbH 94081 Fürstenzell		ENTWURFSVERFASSER: COPLAN AG Steinbockstraße 60 D-94036 Passau Tel: +49 (0)51 501989-0 Fax: +49 (0)51 501989-40 passau@coplan-online.de	DATUM: August 2026
ORT: Fürstenzell		DATUM: 20.08.2026	UNTERSCHRIFT: Angewiesen
FUNDSTELLE: ...2026-08-20_WU-GP-DP_Detailplan.dwg		PLANGRÖSSE: 1.189 m x 0.420 m = 0.50 m²	