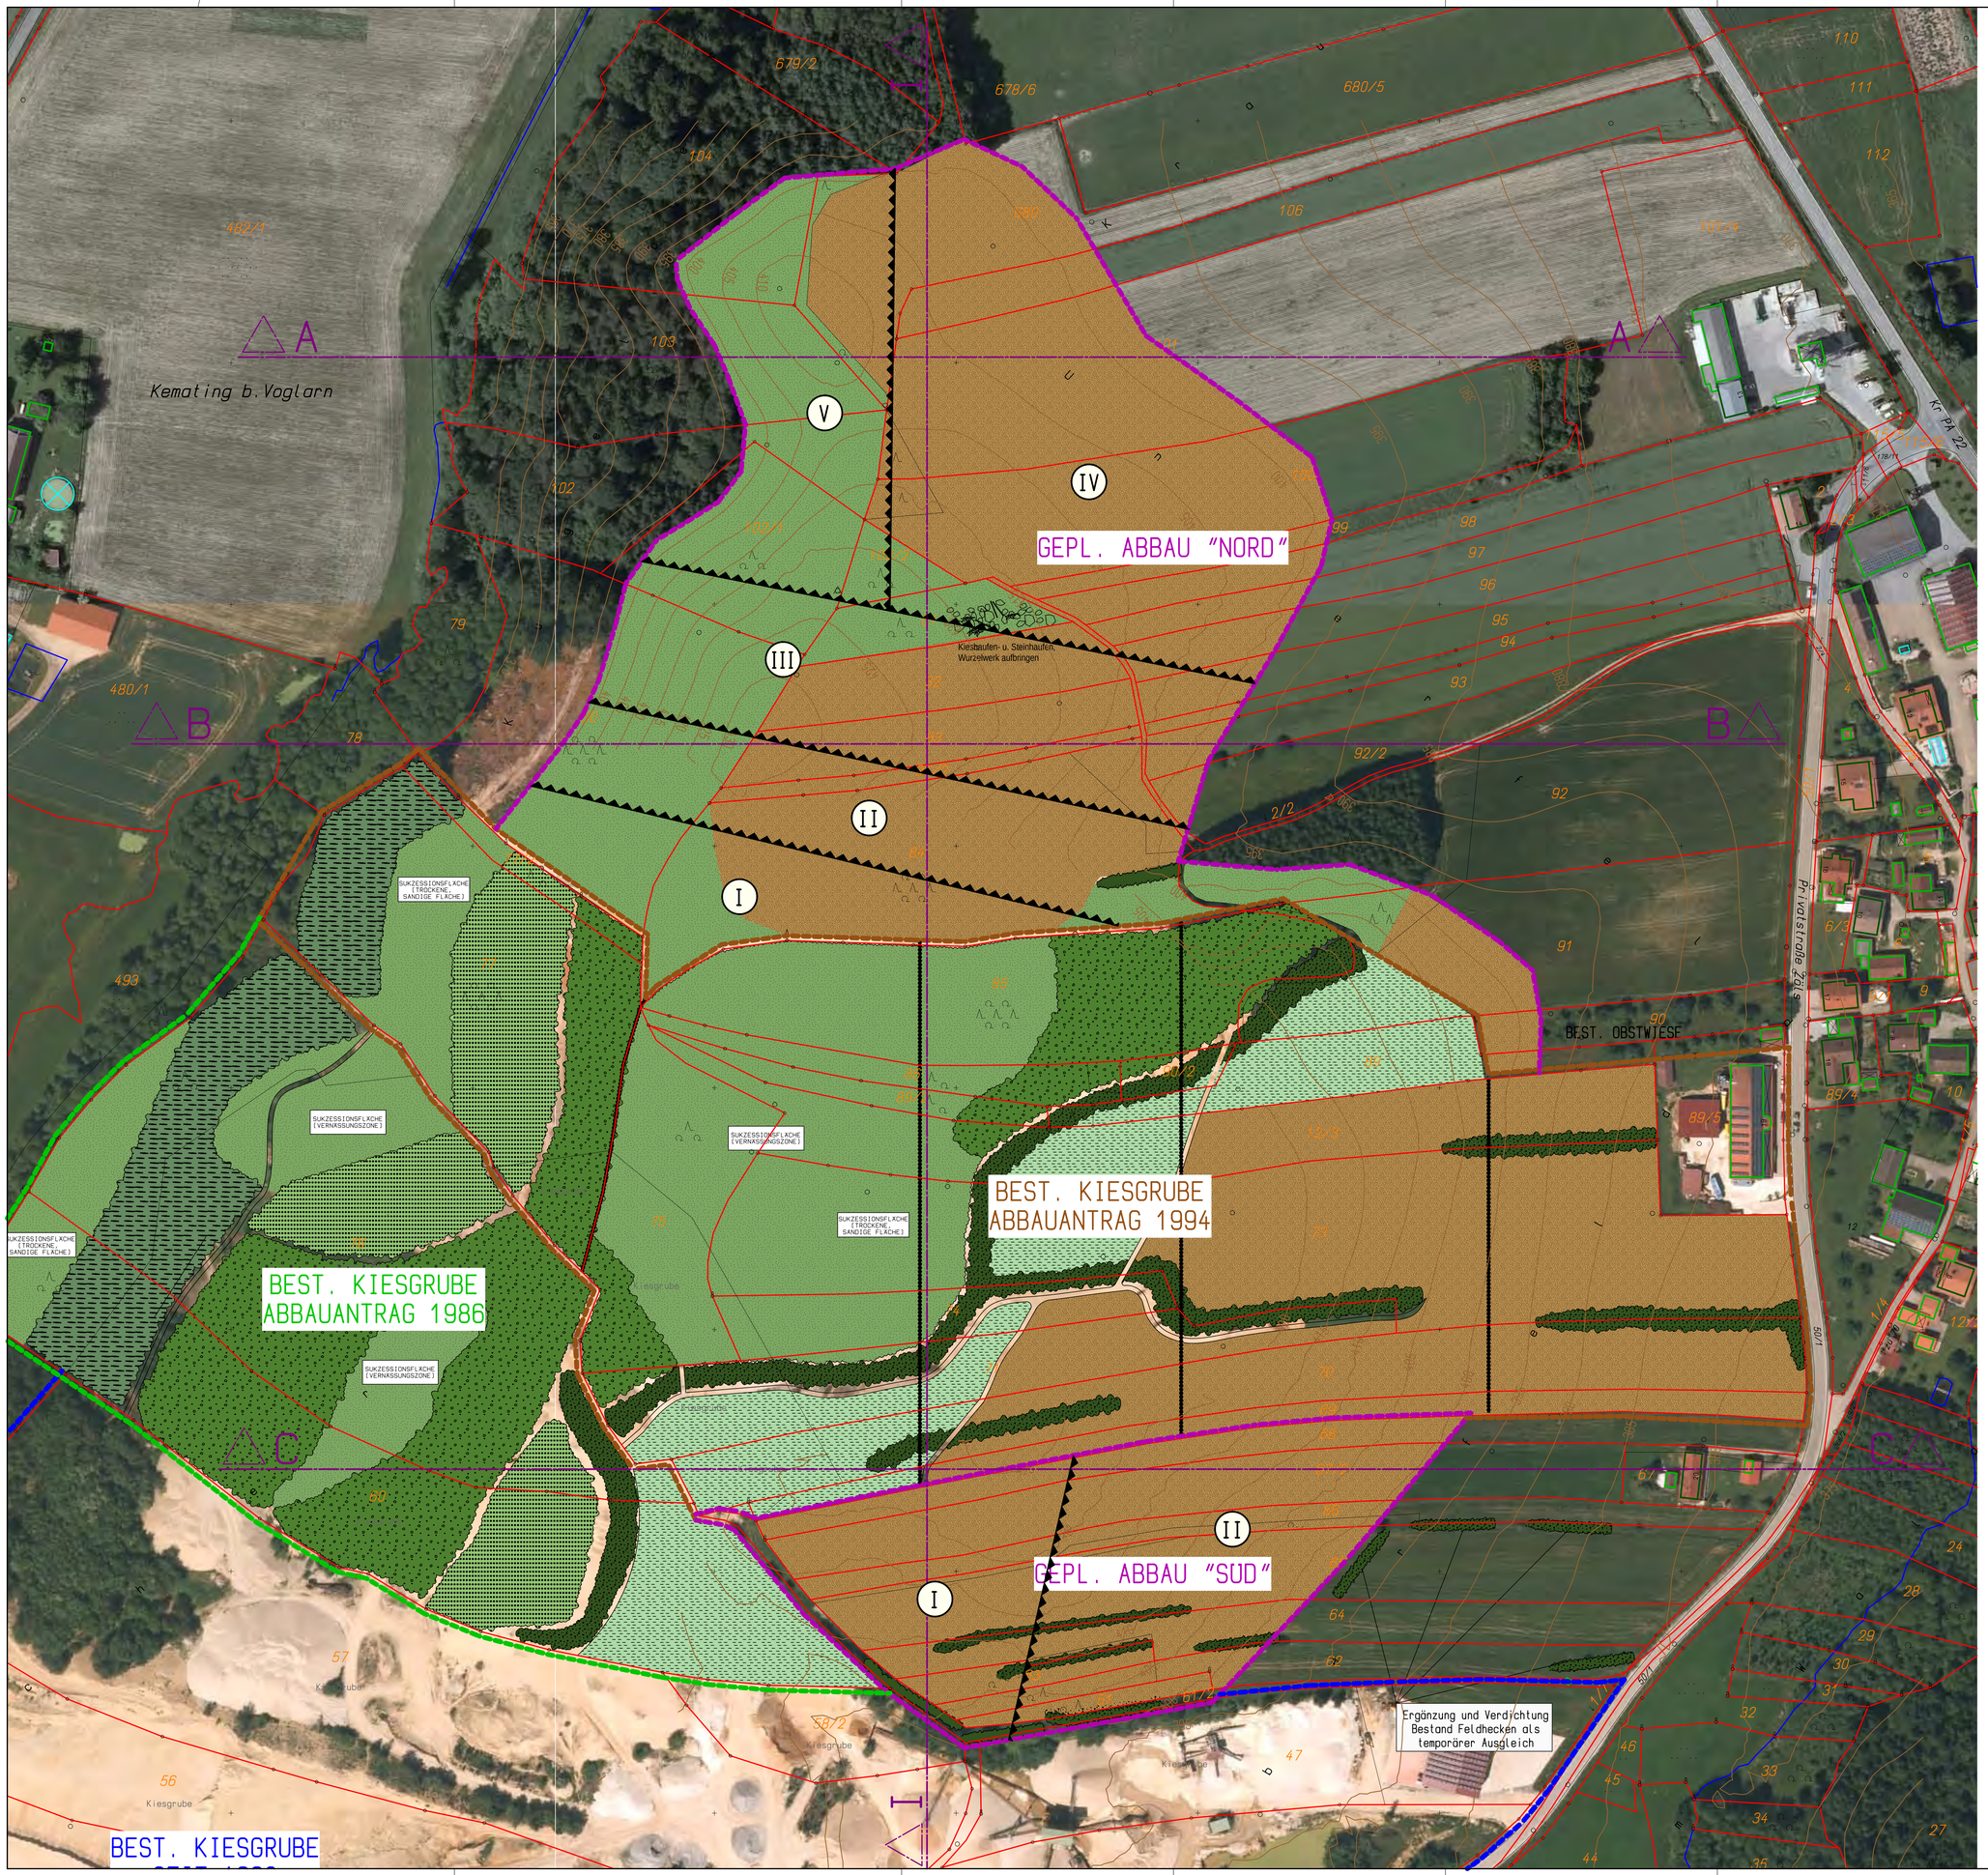


LEGENDE:

Schema I:

Quercus robur	Stieleiche	2 Reihen Eiche, dann 1 Reihe Winterlinde,
Tilia cordata	Winterlinde	2 Reihen Hainbuche dazwischen 1 Reihe Vogelkirsche
Carpinus betulus	Hainbuche	2 Reihen Eiche und 1 Reihe Bergahorn
Acer pseudoplatanus	Bergahorn	
Prunus avium	Vogelkirsche	

Schema II:

Quercus robur	Stieleiche	2 Reihen Eiche, dann 1 Reihe Rotbuche
Fagus sylvatica	Rotbuche	2 Reihen Eiche 1 Reihe Rotbuche
Prunus avium	Vogelkirsche	2 Reihen Schwarznuss
Abies alba	Weißtanne	1 Reihe Vogelkirsche dazwischen Weißtannen
Juglans nigra	Schwarznuss	

Schema III:

Quercus robur	Stieleiche	2 Reihen Eiche, dann 2 Reihen Hainbuche
Carpinus betulus	Hainbuche	dazwischen
Prunus avium	Vogelkirsche	1 Reihe Vogelkirsche

Waldrand- und Heckenpflanzung / best. Hecken

Arten:

Acer campestre	Feldahorn	Hei.	2xv. 100-125
Cornus sanguinea	Roter Hartriegel		2xv. 60-100
Corylus avellana	Hasel		2xv. 60-100
Crataegus monogyna	Weißdorn		2xv. 60-100
Frangula alnus	Faulbaum		2xv. 60-100
Lonicera xylosteum	Heckenkirsche		2xv. 60-100
Prunus avium	Vogelkirsche	Hei.	2xv. 100-125
Prunus spinosa	Schlehe		2xv. 60-100
Salix caprea	Sal-Weide		2xv. 60-100

Wald durch Sukzession
mit Initialpflanzungen gem. Abstimmung Forstamt, variable Bodengestaltung, trocken-sandige und bindige Flächen im Wechsel

extensive Wiesennutzung

landwirtschaftliche Nutzfläche

Rekultivierungsabschnitte Antrag 1994/95

gepl. Rekultivierungsabschnitte Erweiterung

Grundstückseigentümer/Nachbarn:

Datum	Ebner, Hans, Voglarn 10, 94081 Fürstenzell Fl.Nr. 61, 62, 102/1; Gmkg. Voglarn
Datum	Silbereisen, Franz, Voglarn 9, 94081 Fürstenzell Fl.Nr. 93, 94, 95, 96, 97, 101, 106, 680; Gmkg. Voglarn
Datum	Sonnleitner, Helga, Voglarn 16, 94081 Fürstenzell Fl.Nr. 63, 64, 98; Gmkg. Voglarn
Datum	Wimmer, Alois, Voglarn 5, 94081 Fürstenzell Fl.Nr. 100; Gmkg. Voglarn
Datum	Huber, Bernhard, Voglarn 18, 94081 Fürstenzell Fl.Nr. 104; Gmkg. Voglarn

Grundlagendaten:
DGM5, Landesamt für Vermessung und Geoinformation
Alle Höhen in müNN

ergänzt durch örtl. Vermessung Wagmann Ingenieure GmbH, 94081 Fürstenzell

N

Nr.	Art der Änderung	geänd. am	Name

VORHABEN:
Kiesgrube Zölls - Erweiterung des bestehenden Kiesabbaus mit Rekultivierung um die Fl.Nr. 2/2, 61, 61/2, 62, 63, 64, 65, 66, 67/2, 68, 80, 81, 82, 83, 84, 89, 90, 91, 92, 92/2, 93, 94, 94/2, 95, 96, 97, 98, 99, 100, 101, 102, 102/1, 103, 104, 106, 680, Gemarkung Voglarn
Markt Fürstenzell, Landkreis Passau

ANLAGE: 4

PLAN-NR.: 413 - 6

MASSTAB: 1:1.000

Rekultivierungsplan mit Abschnitten

	Datum	Name
entw.	23.02.2013	Wagmann
gez.	23.02.2013	Wagmann
gepr.	23.02.2013	Wagmann

VORHABENSTRÄGER:
Kieswerk Zölls GmbH
Voglarn 15, 94081 Fürstenzell
Datum Unterschrift

ENTWURFSVERFASSER:
Ing.-Büro Wagmann
Wagmann Ingenieure GmbH
Passauer Str. 2, 94081 Fürstenzell
Tel. 08502/3283 Fax 3294
Datum Unterschrift